

A.M.02

UL. ŁĄKOWA 2 W CHODZIEŻY





Kondygnacja Segment Liczba pokoi Balkon
1 A 3 Nie

01.	Hol	8,91 m ²
02.	Salon z aneksem kuchennym	20,15 m ²
03.	Pokój	9,94 m ²
04.	Sypialnia	10,65 m ²
05.	Łazienka	4,58 m ²

54,23 m²

Taras 75,19 m²

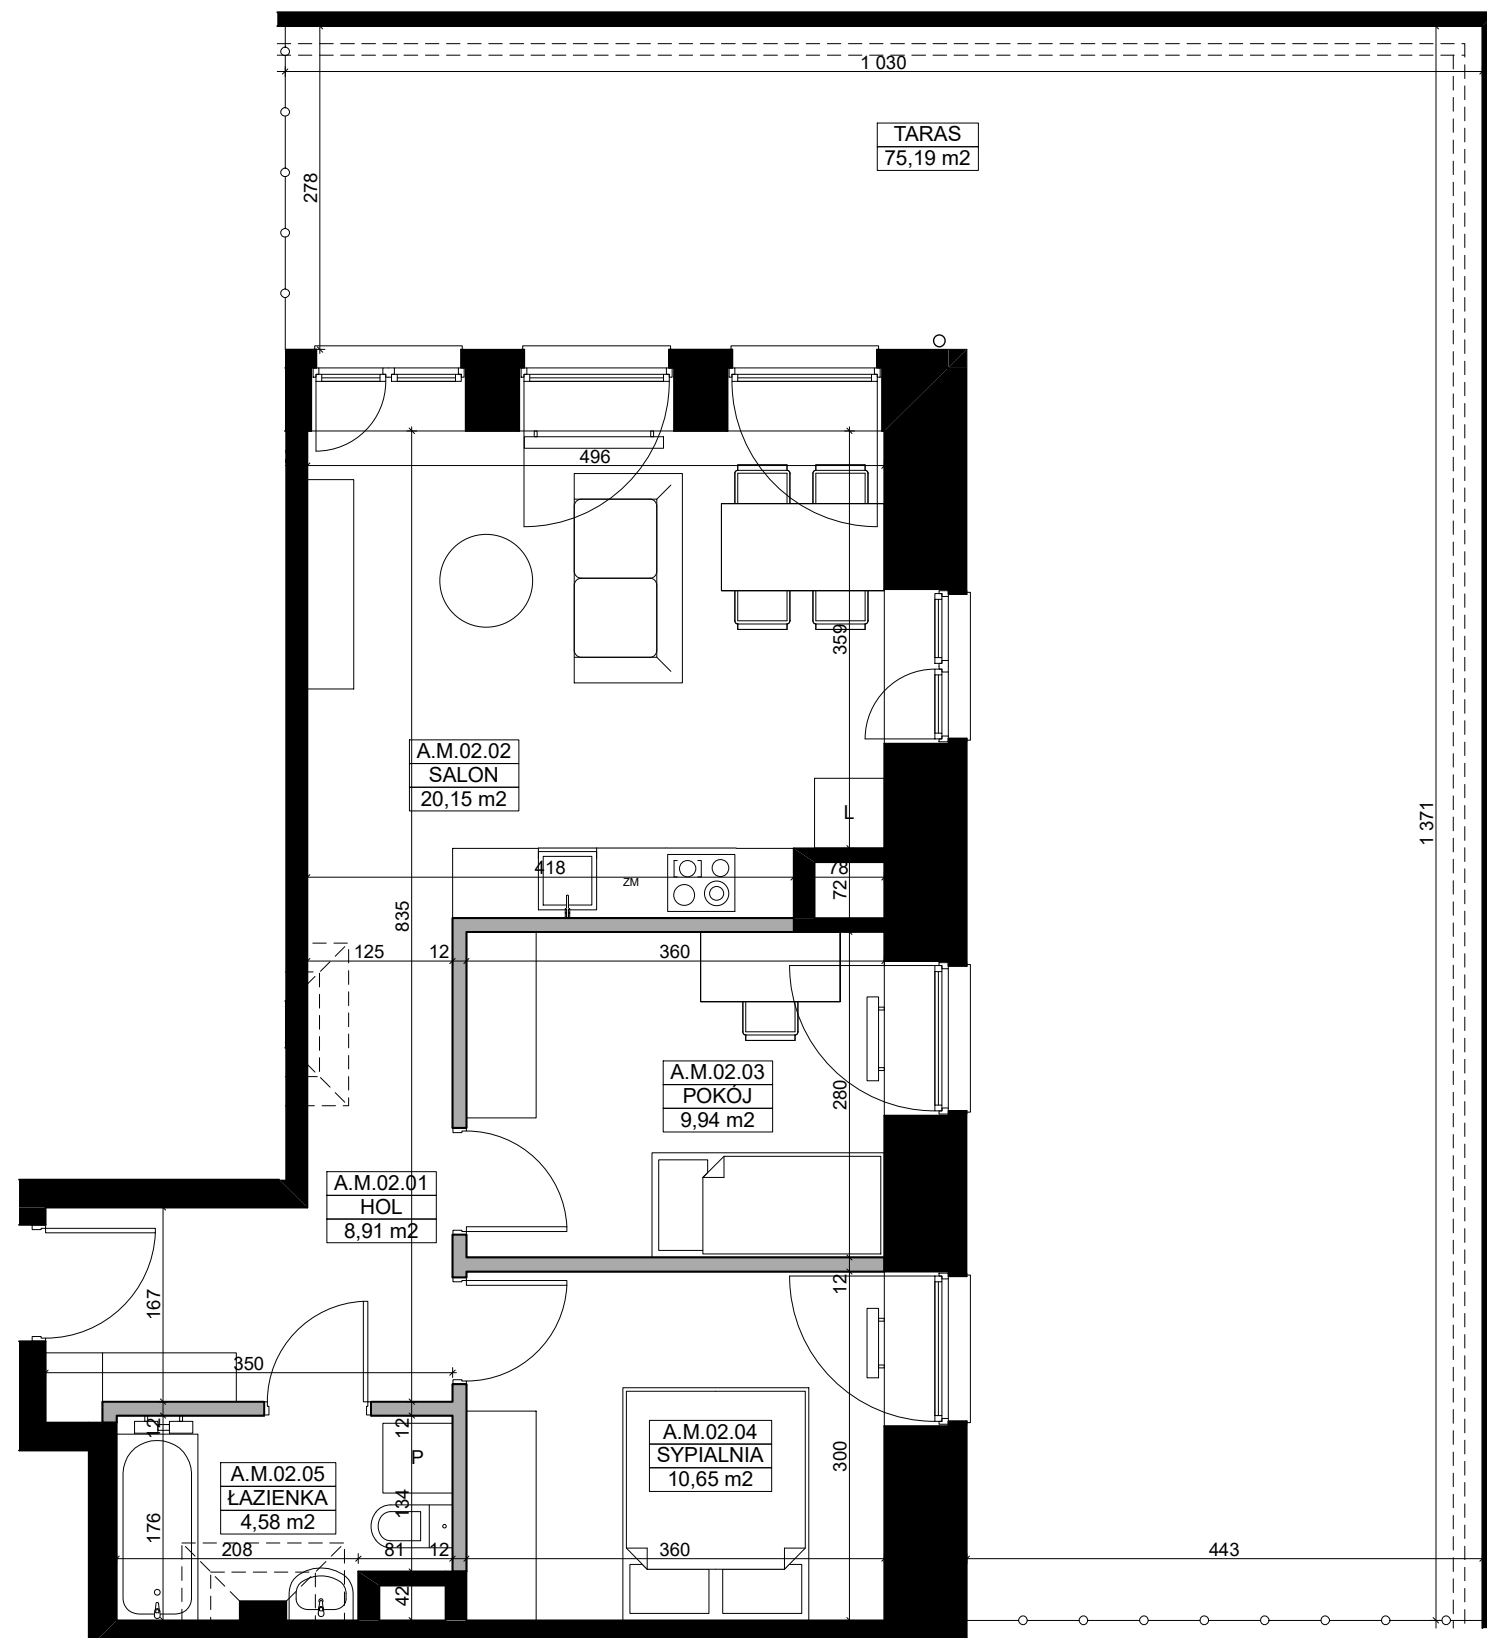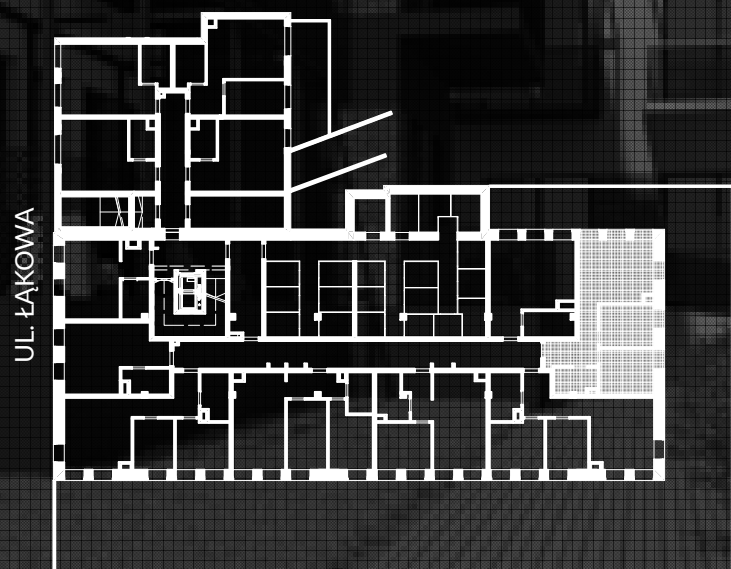

- Grzejnik
- Grzejnik łazienkowy
- Ściany z możliwością rozbiórki
- Ściany bez możliwości rozbiórki

0 100 cm 400 cm

Umeblowanie pomieszczeń ma charakter poglądowy ilustrujący gabaryty przestrzeni i nie stanowi oferty handlowej.

Podana na karcie powierzchnia pomieszczeń jest powierzchnią projektowaną i może nieznacznie odbiegać od powierzchni w zrealizowanym obiekcie.

Obmiar powierzchni użytkowej lokalu mieszkalnego przeprowadzono zgodnie z normą PN-ISO 9836: 1997

MARCIN
WALKOWIAK
Przedsiębiorstwo Budowlane

PRZEDSIĘBIORSTWO BUDOWLANE
MARCIN WALKOWIAK
ul. Wierzbowa 1, 62-100 Wągrowiec
tel. 67 262 16 65, 500 283 095
email: biuro@wwalkowiak.pl
www: www.wwalkowiak.pl