

A.M.04

UL. ŁĄKOWA 2 W CHODZIEŻY



Kondygnacja Segment Liczba pokoi Balkon
1 A 2 Nie

01.	Hol	5,20 m ²
02.	Salon z aneksem kuchennym	21,88 m ²
03.	Sypialnia	11,13 m ²
04.	Łazienka	5,67 m ²


43,88 m²

Taras 44,98 m²



UL. ŁĄKOWA

- Grzejnik
- Grzejnik łazienkowy
- Ściany z możliwością rozbiórki
- Ściany bez możliwości rozbiórki

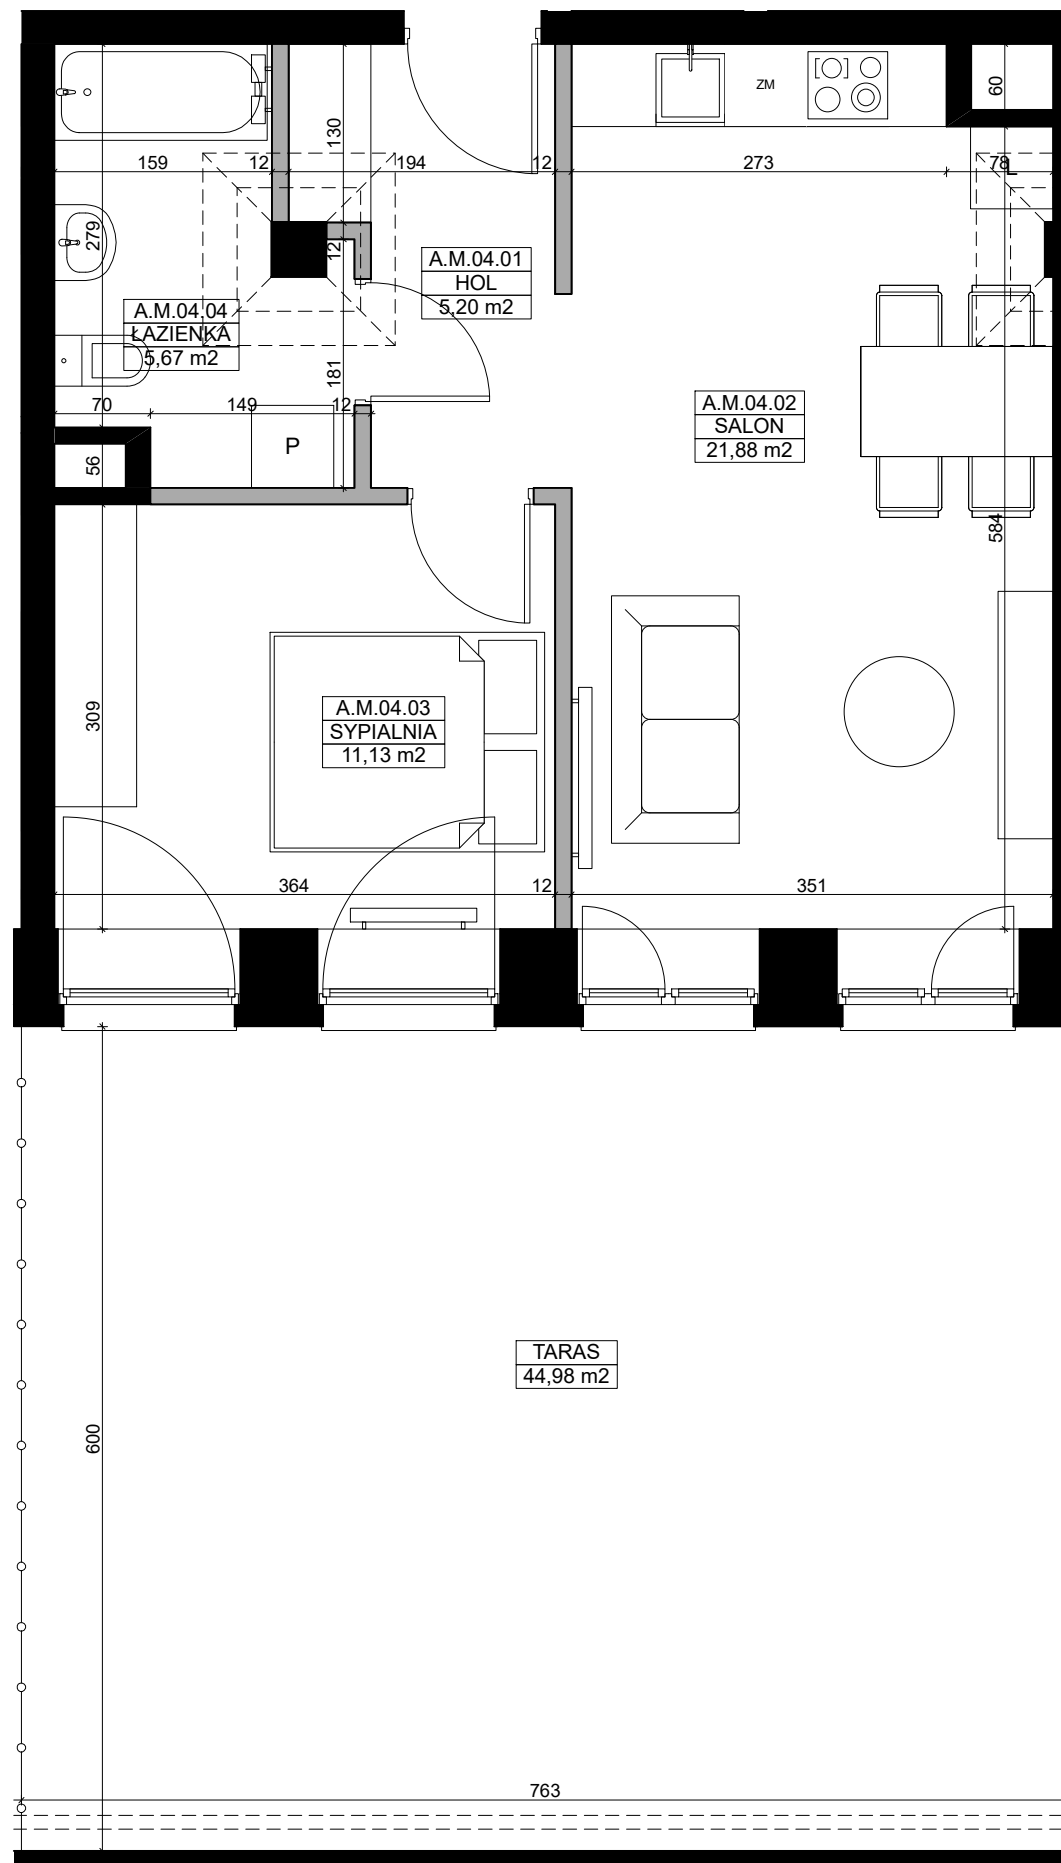

Umeblowanie pomieszczeń ma charakter poglądowy ilustrujący gabaryty przestrzeni i nie stanowi oferty handlowej.

Podana na karcie powierzchnia pomieszczeń jest powierzchnią projektowaną i może nieznacznie odbiegać od powierzchni w zrealizowanym obiekcie.

Obmiar powierzchni użytkowej lokalu mieszkalnego przeprowadzono zgodnie z normą PN-ISO 9836: 1997

MARCIN WALKOWIAK
Przedsiębiorstwo Budowlane

PRZEDSIĘBIORSTWO BUDOWLANE
MARCIN WALKOWIAK
ul. Wierzbowa 1, 62-100 Wągrowiec
tel. 67 262 16 65, 500 283 095
email: biuro@wwalkowiak.pl
www: www.wwalkowiak.pl