

A.M.06

UL. ŁĄKOWA 2 W CHODZIEŻY



Kondygnacja Segment
1 A

Liczba pokoi
3

Balkon
Nie

01.	Hol	8,31 m ²
02.	Łazienka	5,60 m ²
03.	Sypialnia	11,21 m ²
04.	Pokój	8,99 m ²
05.	Salon z aneksem kuchennym	20,48 m ²

54,59 m²



Taras 66,72 m²



UL. ŁĄKOWA

- Grzejnik
- Grzejnik łazienkowy
- Ściany z możliwością rozbiórki
- Ściany bez możliwości rozbiórki

0 100 cm 400 cm

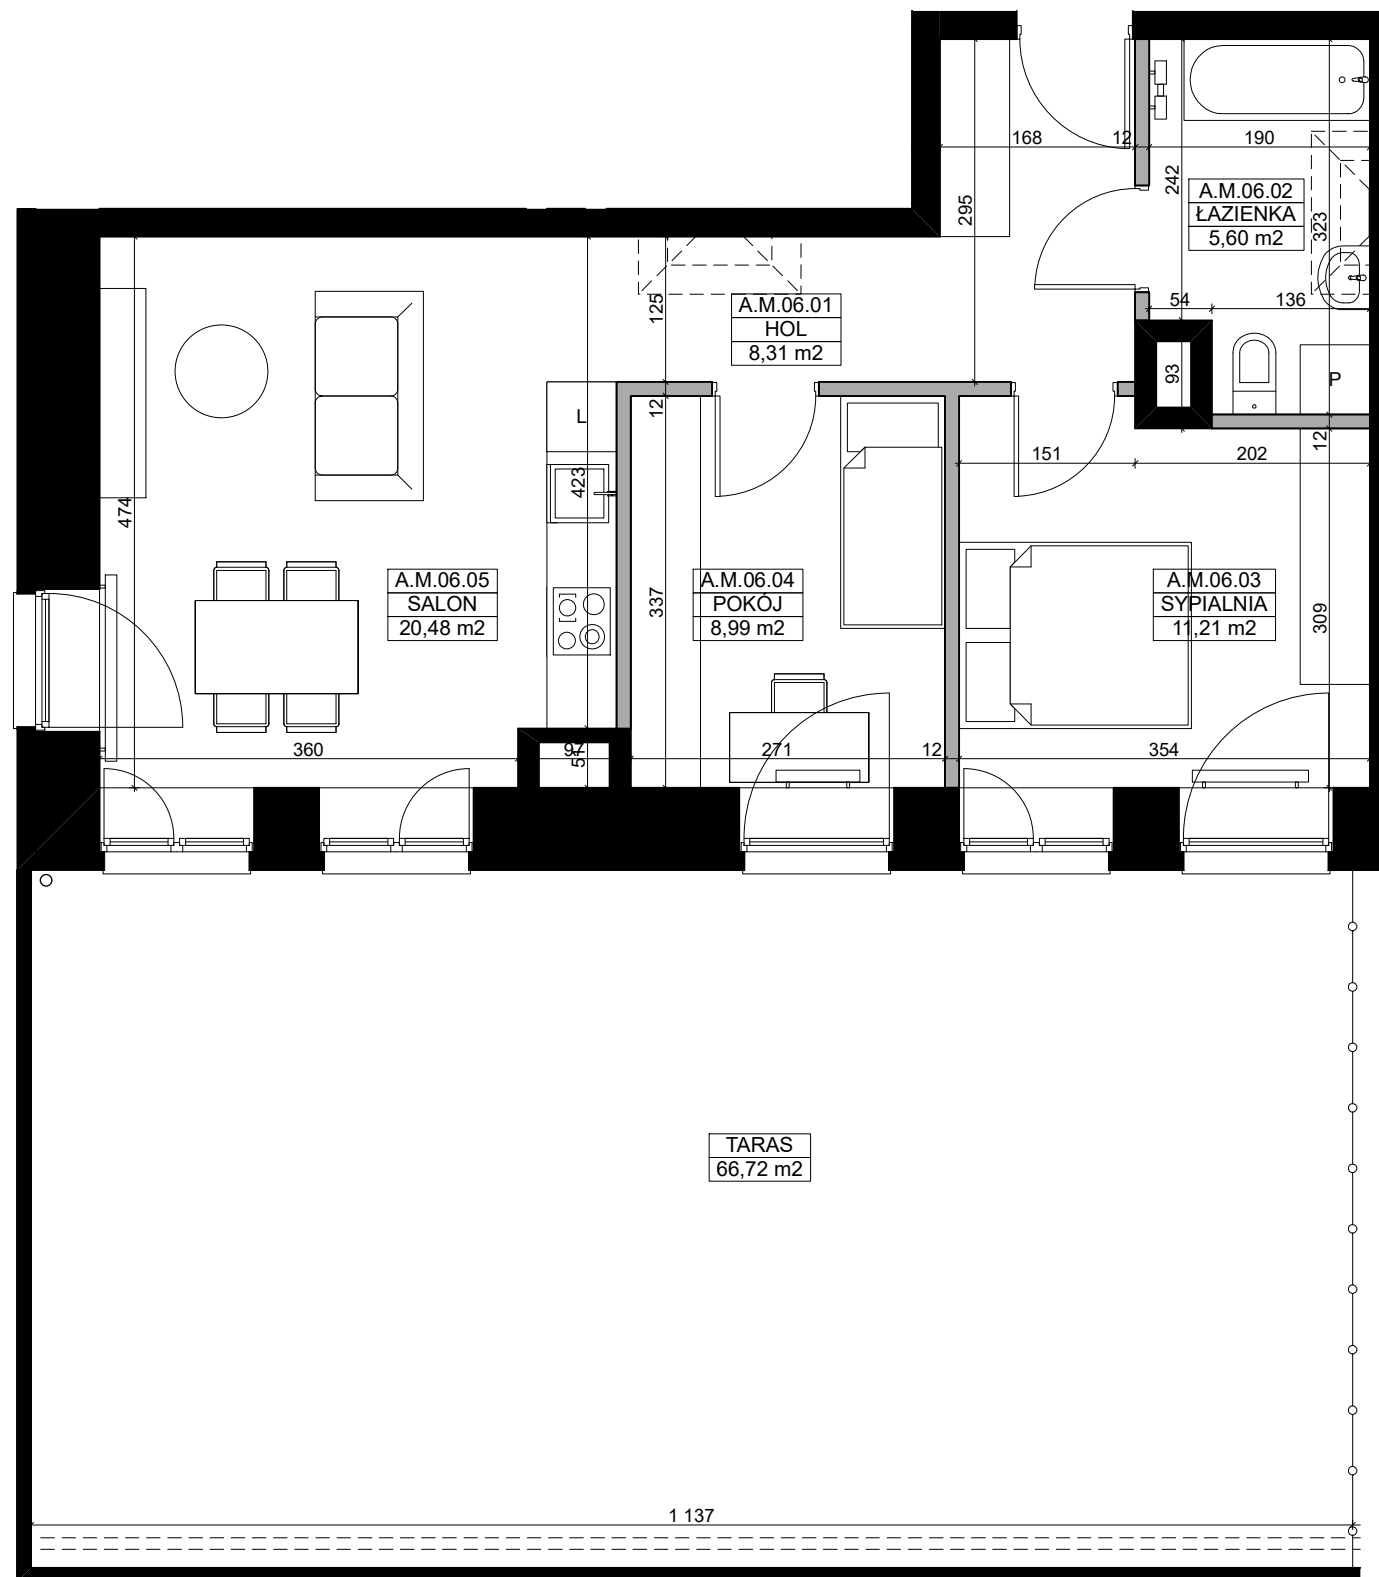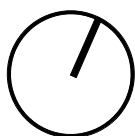

Umeblowanie pomieszczeń ma charakter poglądowy ilustrujący gabaryty przestrzeni i nie stanowi oferty handlowej.

Podana na karcie powierzchnia pomieszczeń jest powierzchnią projektowaną i może nieznacznie odbiegać od powierzchni w zrealizowanym obiekcie.

Obmiar powierzchni użytkowej lokalu mieszkalnego przeprowadzono zgodnie z normą PN-ISO 9836: 1997

MARCIN
WALKOWIAK
Przedsiębiorstwo Budowlane

PRZEDSIĘBIORSTWO BUDOWLANE
MARCIN WALKOWIAK
ul. Wierzbowa 1, 62-100 Wągrowiec
tel. 67 262 16 65, 500 283 095
email: biuro@wwalkowiak.pl
www: www.wwalkowiak.pl