

A.M.10

UL. ŁĄKOWA 2 W CHODZIEŻY



Kondygnacja Segment
2 A



Liczba pokoi
2

Balkon
Tak

01.	Hol	5,27 m ²
02.	Łazienka	6,65 m ²
03.	Przestrzeń dzienna	37,37 m ²
04.	Sypialnia	13,53 m ²
05.	Garderoba	6,89 m ²
06.	Łazienka	6,00 m ²

75,71 m²

Balkon 9,72 m²

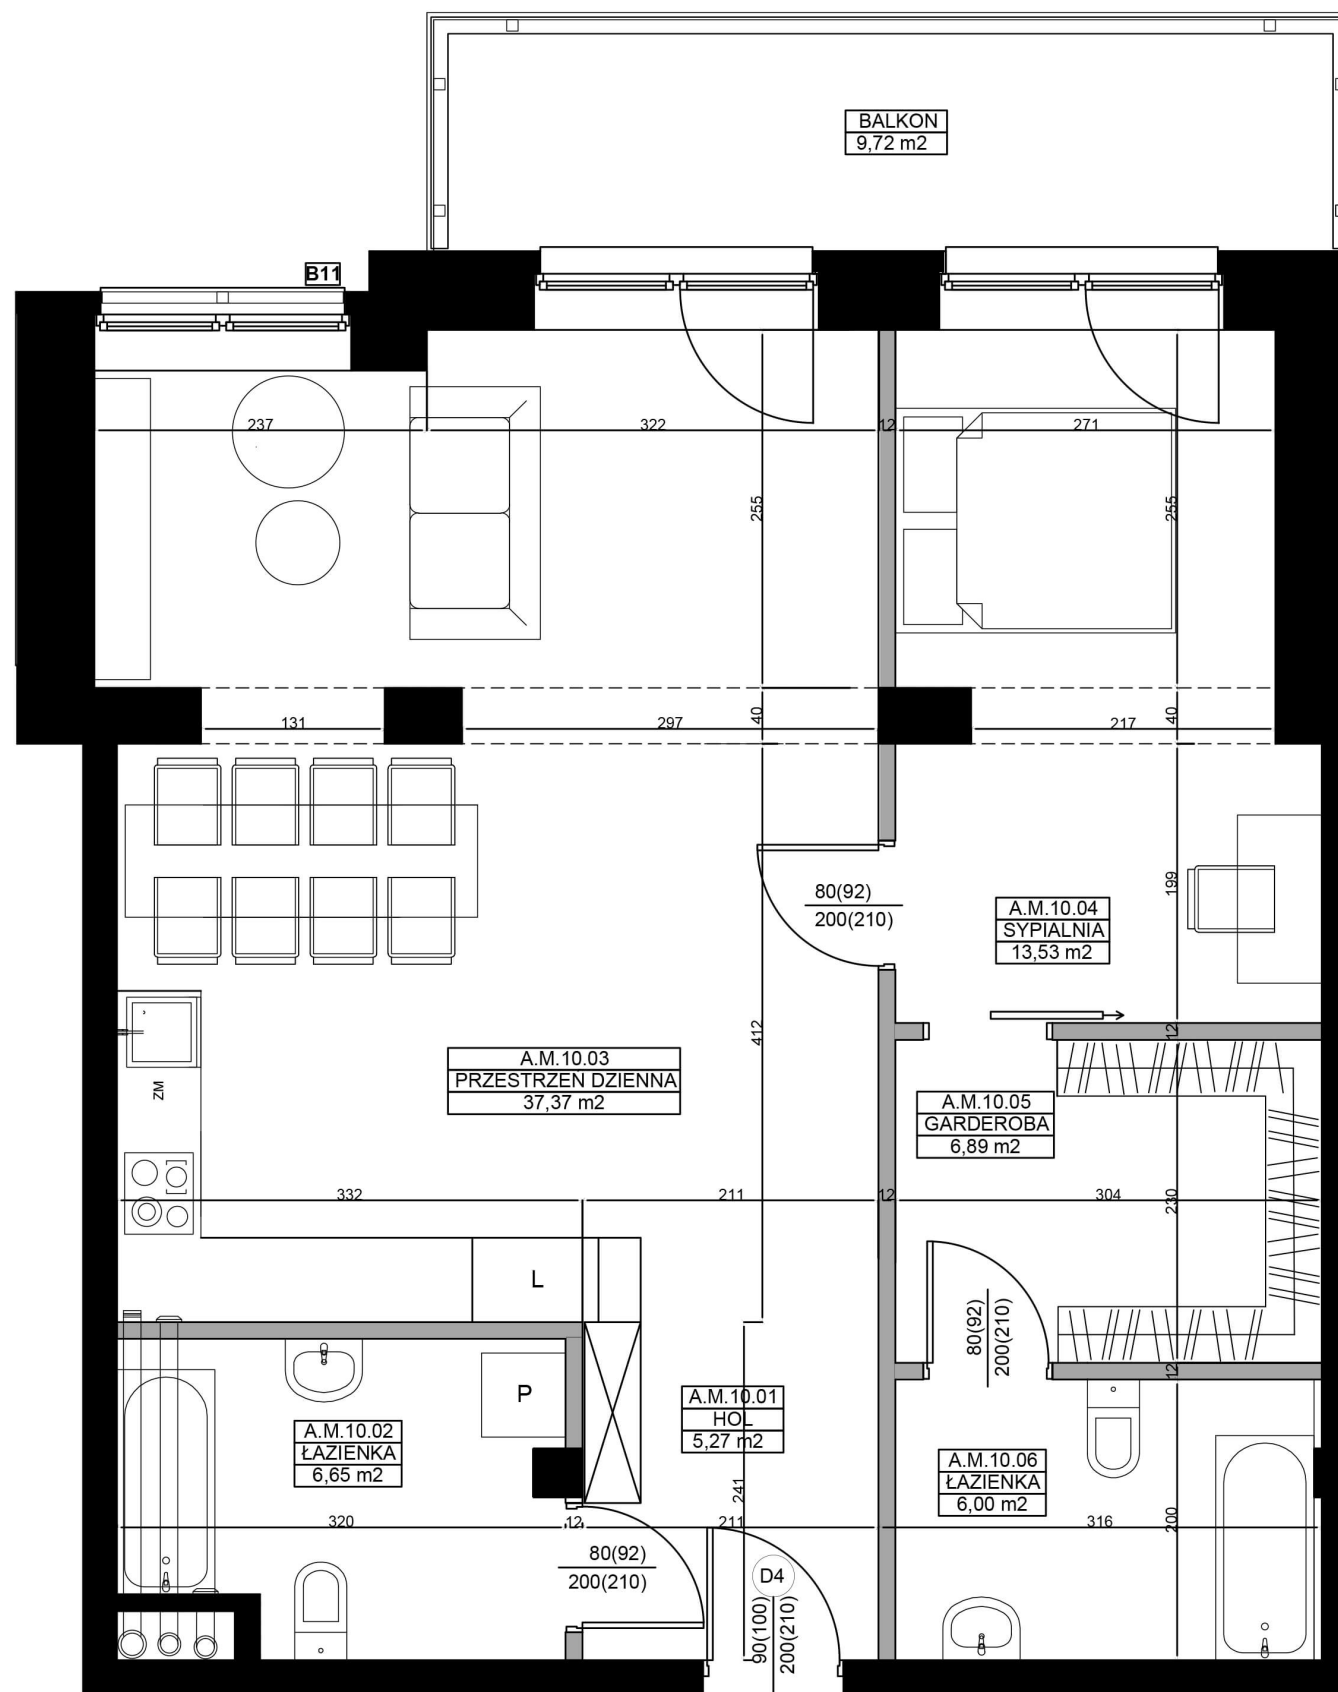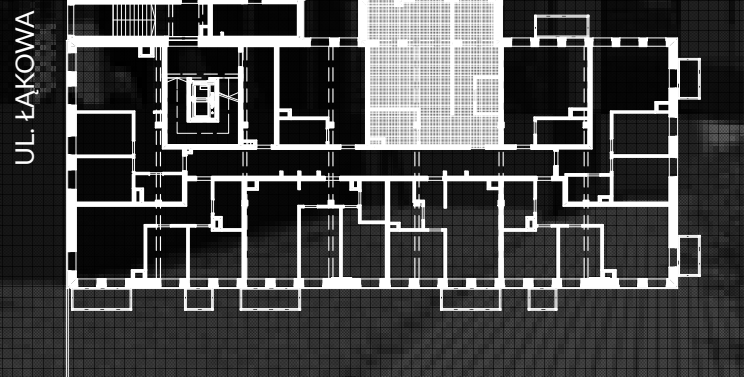

- Grzejnik
- Grzejnik łazienkowy
- Ściany z możliwością rozbiórki
- Ściany bez możliwości rozbiórki



Umeblowanie pomieszczeń ma charakter poglądowy ilustrujący gabaryty przestrzeni i nie stanowi oferty handlowej.

Podana na karcie powierzchnia pomieszczeń jest powierzchnią projektowaną i może nieznacznie odbiegać od powierzchni w zrealizowanym obiekcie.

Obmiar powierzchni użytkowej lokalu mieszkalnego przeprowadzono zgodnie z normą PN-ISO 9836: 1997

MARCIN WALKOWIAK
Przedsiębiorstwo Budowlane

PRZEDSIĘBIORSTWO BUDOWLANE
MARCIN WALKOWIAK
ul. Wierzbowa 1, 62-100 Wągrowiec
tel. 67 262 16 65, 500 283 095
email: biuro@wwalkowiak.pl
www: www.wwalkowiak.pl