

A.M.16

UL. ŁĄKOWA 2 W CHODZIEŻY





Kondygnacja Segment Liczba pokoi Balkon
2 A 3 Tak

01.	Hol	8,31 m ²
02.	Łazienka	5,60 m ²
03.	Sypialnia	11,53 m ²
04.	Pokój	9,24 m ²
05.	Salon z aneksem kuchennym	21,14 m ²

55,82 m²

Balkon	2,44 m ²
	5,41 m ²

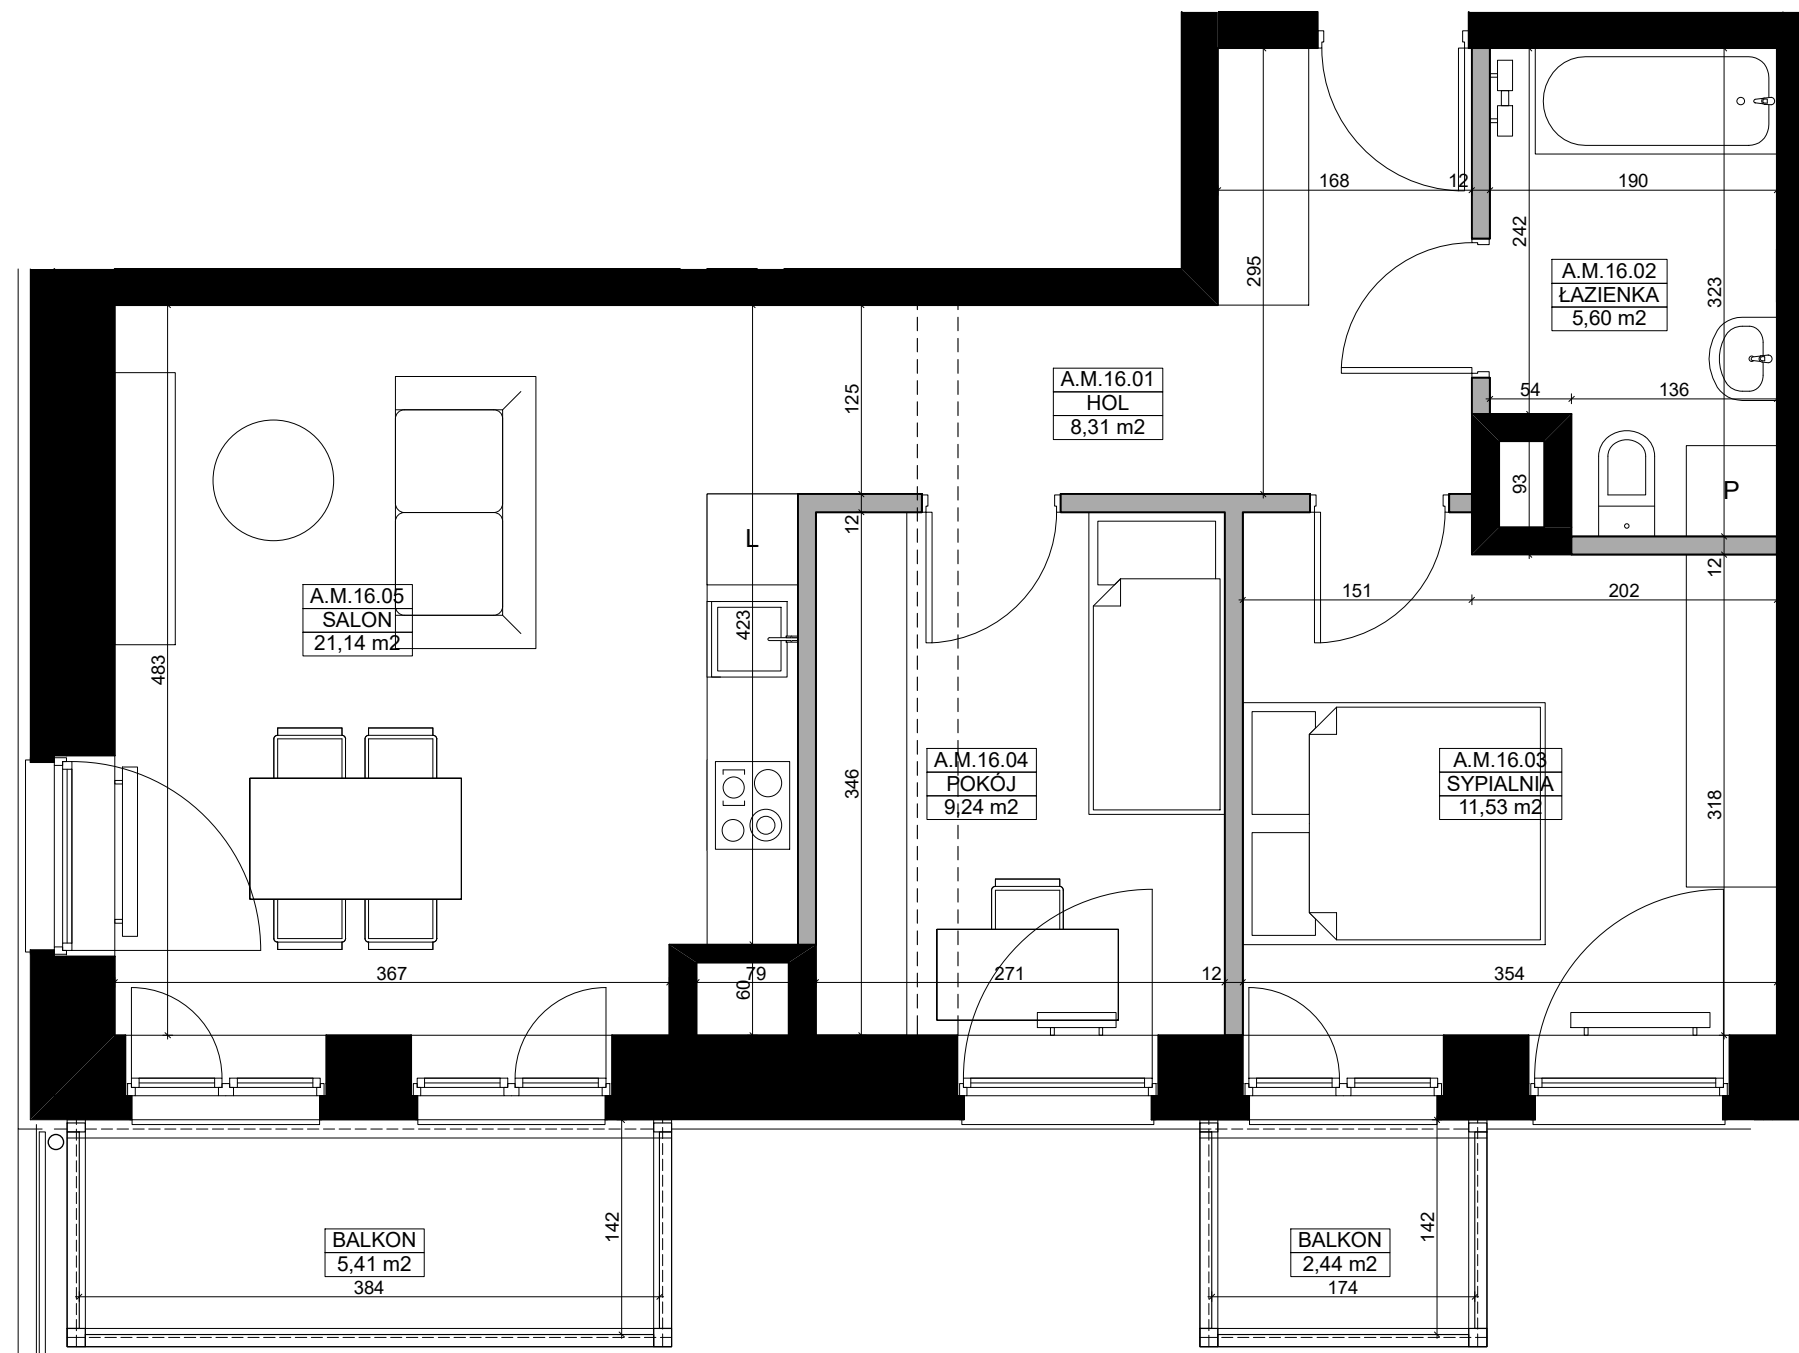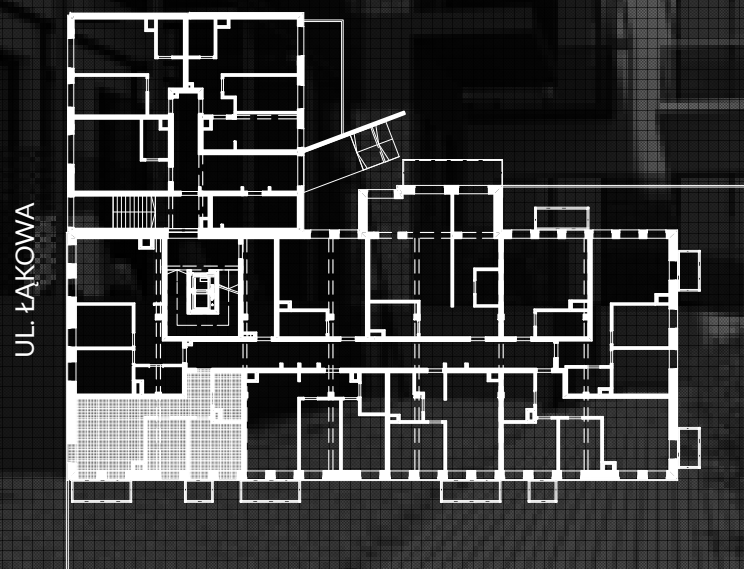

- Grzejnik
- Grzejnik łazienkowy
- Ściany z możliwością rozbiórki
- Ściany bez możliwości rozbiórki



Umeblowanie pomieszczeń ma charakter poglądowy ilustrujący gabaryty przestrzeni i nie stanowi oferty handlowej.

Podana na karcie powierzchnia pomieszczeń jest powierzchnią projektowaną i może nieznacznie odbiegać od powierzchni w zrealizowanym obiekcie.

Obmiar powierzchni użytkowej lokalu mieszkalnego przeprowadzono zgodnie z normą PN-ISO 9836: 1997

MARCIN WALKOWIAK
Przedsiębiorstwo Budowlane

PRZEDSIĘBIORSTWO BUDOWLANE
MARCIN WALKOWIAK
ul. Wierzbowa 1, 62-100 Wągrowiec
tel. 67 262 16 65, 500 283 095
email: biuro@wwalkowiak.pl
www: www.wwalkowiak.pl