

A.M.21

UL. ŁĄKOWA 2 W CHODZIEŻY




Kondygnacja Segment Liczba pokoi Balkon
3 A 3 Tak


01.	Hol	8,91 m ²
02.	Salon z aneksem kuchennym	21,24 m ²
03.	Pokój	10,36 m ²
04.	Sypialnia	11,10 m ²
05.	Łazienka	4,61 m ²

56,22 m²

Balkon 3,57 m²

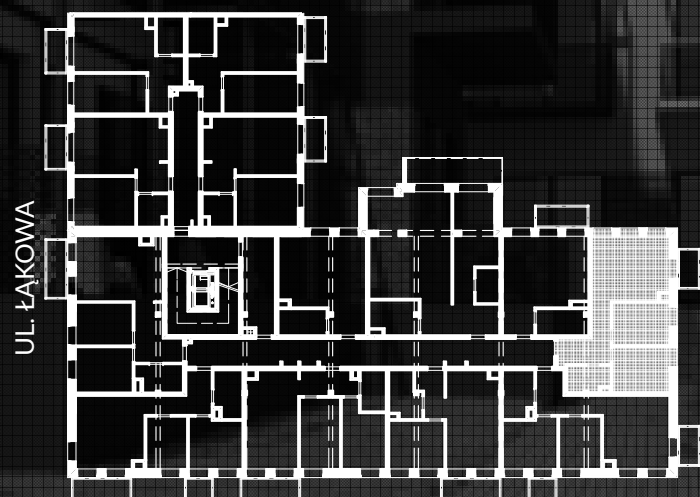

UL. ŁĄKOWA

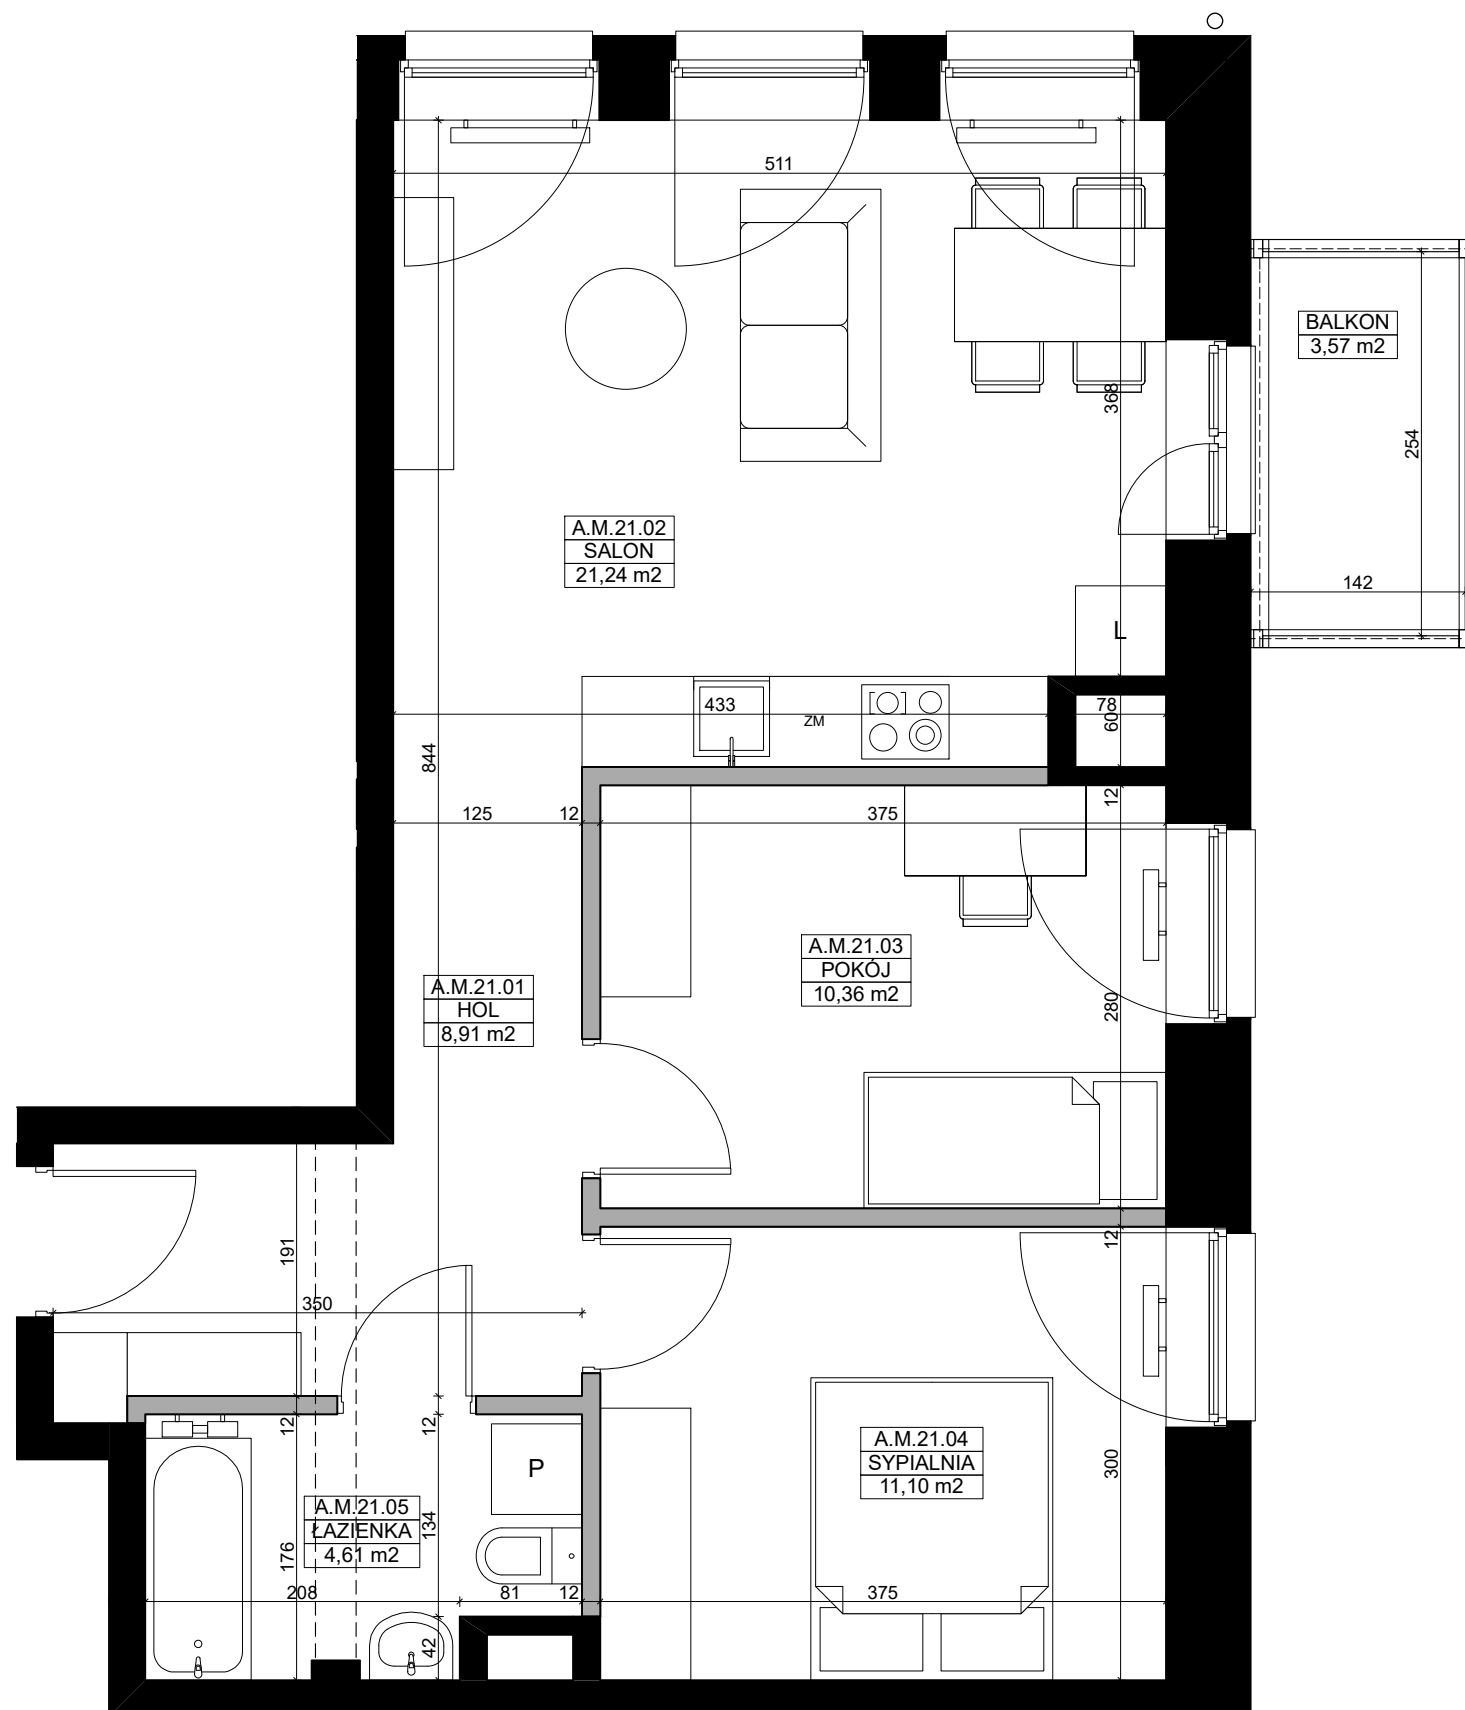

- Grzejnik
- Grzejnik łazienkowy
- Ściany z możliwością rozbiórki
- Ściany bez możliwości rozbiórki



Umeblowanie pomieszczeń ma charakter poglądowy ilustrujący gabaryty przestrzeni i nie stanowi oferty handlowej.

Podana na karcie powierzchnia pomieszczeń jest powierzchnią projektowaną i może nieznacznie odbiegać od powierzchni w zrealizowanym obiekcie.

Obmiar powierzchni użytkowej lokalu mieszkalnego przeprowadzono zgodnie z normą PN-ISO 9836: 1997

MARCIN WALKOWIAK
Przedsiębiorstwo Budowlane

PRZEDSIĘBIORSTWO BUDOWLANE
MARCIN WALKOWIAK
ul. Wierzbowa 1, 62-100 Wągrowiec
tel. 67 262 16 65, 500 283 095
email: biuro@wwalkowiak.pl
www: www.wwalkowiak.pl