


A.M.22

UL. ŁĄKOWA 2 W CHODZIEŻY


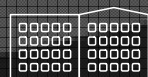


Kondygnacja Segment Liczba pokoi Balkon
3 A 3 Tak

- | | | |
|-----|---------------------------|----------------------|
| 01. | Hol | 8,49 m ² |
| 02. | Salon z aneksem kuchennym | 20,46 m ² |
| 03. | Pokój | 9,49 m ² |
| 04. | Sypialnia | 11,72 m ² |
| 05. | Łazienka | 6,16 m ² |

56,32 m²

Balkon 3,57 m²
2,44 m²

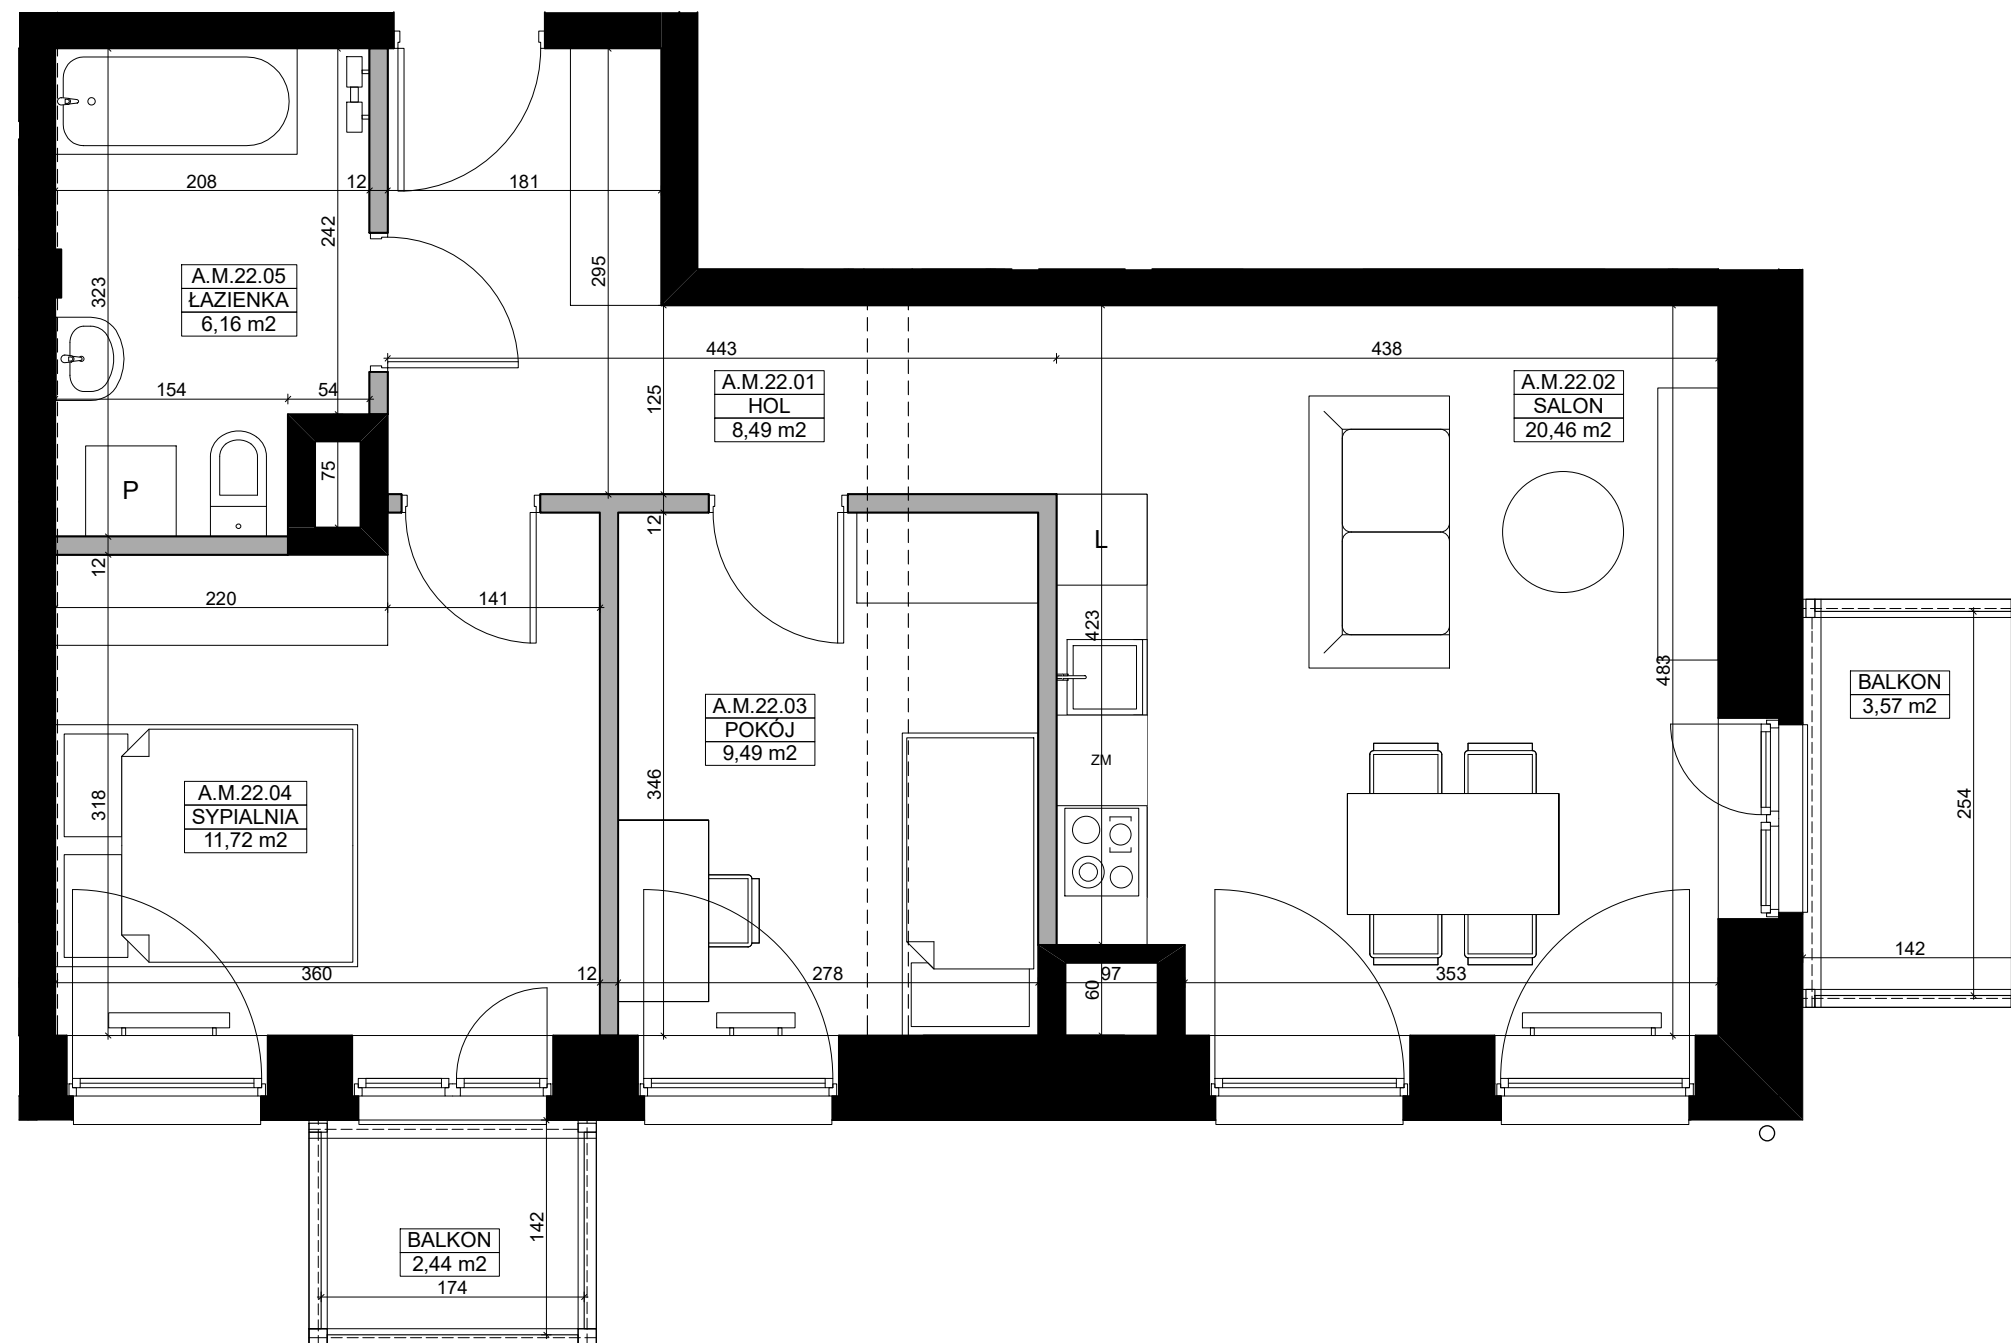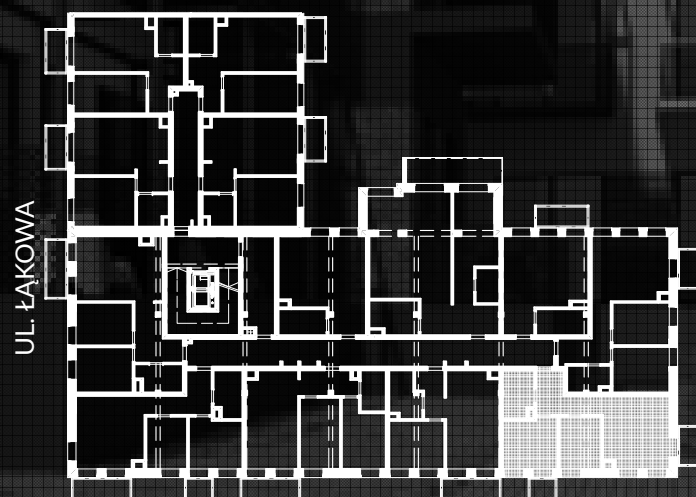

- Grzejnik
- Grzejnik łazienkowy
- Ściany z możliwością rozbiórki
- Ściany bez możliwości rozbiórki



Umeblowanie pomieszczeń ma charakter poglądowy ilustrujący gabaryty przestrzeni i nie stanowi oferty handlowej.

Podana na karcie powierzchnia pomieszczeń jest powierzchnią projektowaną i może nieznacznie odbiegać od powierzchni w zrealizowanym obiekcie.

Obmiar powierzchni użytkowej lokalu mieszkalnego przeprowadzono zgodnie z normą PN-ISO 9836: 1997

 **MARCIN WALKOWIAK**
Przedsiębiorstwo Budowlane

PRZEDSIĘBIORSTWO BUDOWLANE
MARCIN WALKOWIAK
ul. Wierzbowa 1, 62-100 Wągrowiec
tel. 67 262 16 65, 500 283 095
email: biuro@wwalkowiak.pl
www: www.wwalkowiak.pl