


A.M.26

UL. ŁĄKOWA 2 W CHODZIEŻY


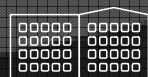


Kondygnacja Segment Liczba pokoi Balkon
3 A 3 Tak

01.	Hol	9,36 m ²
02.	Łazienka	5,25 m ²
03.	Sypialnia	11,01 m ²
04.	Pokój	10,42 m ²
05.	Salon z aneksem kuchennym	23,73 m ²

59,77 m²

Balkon 5,41 m²

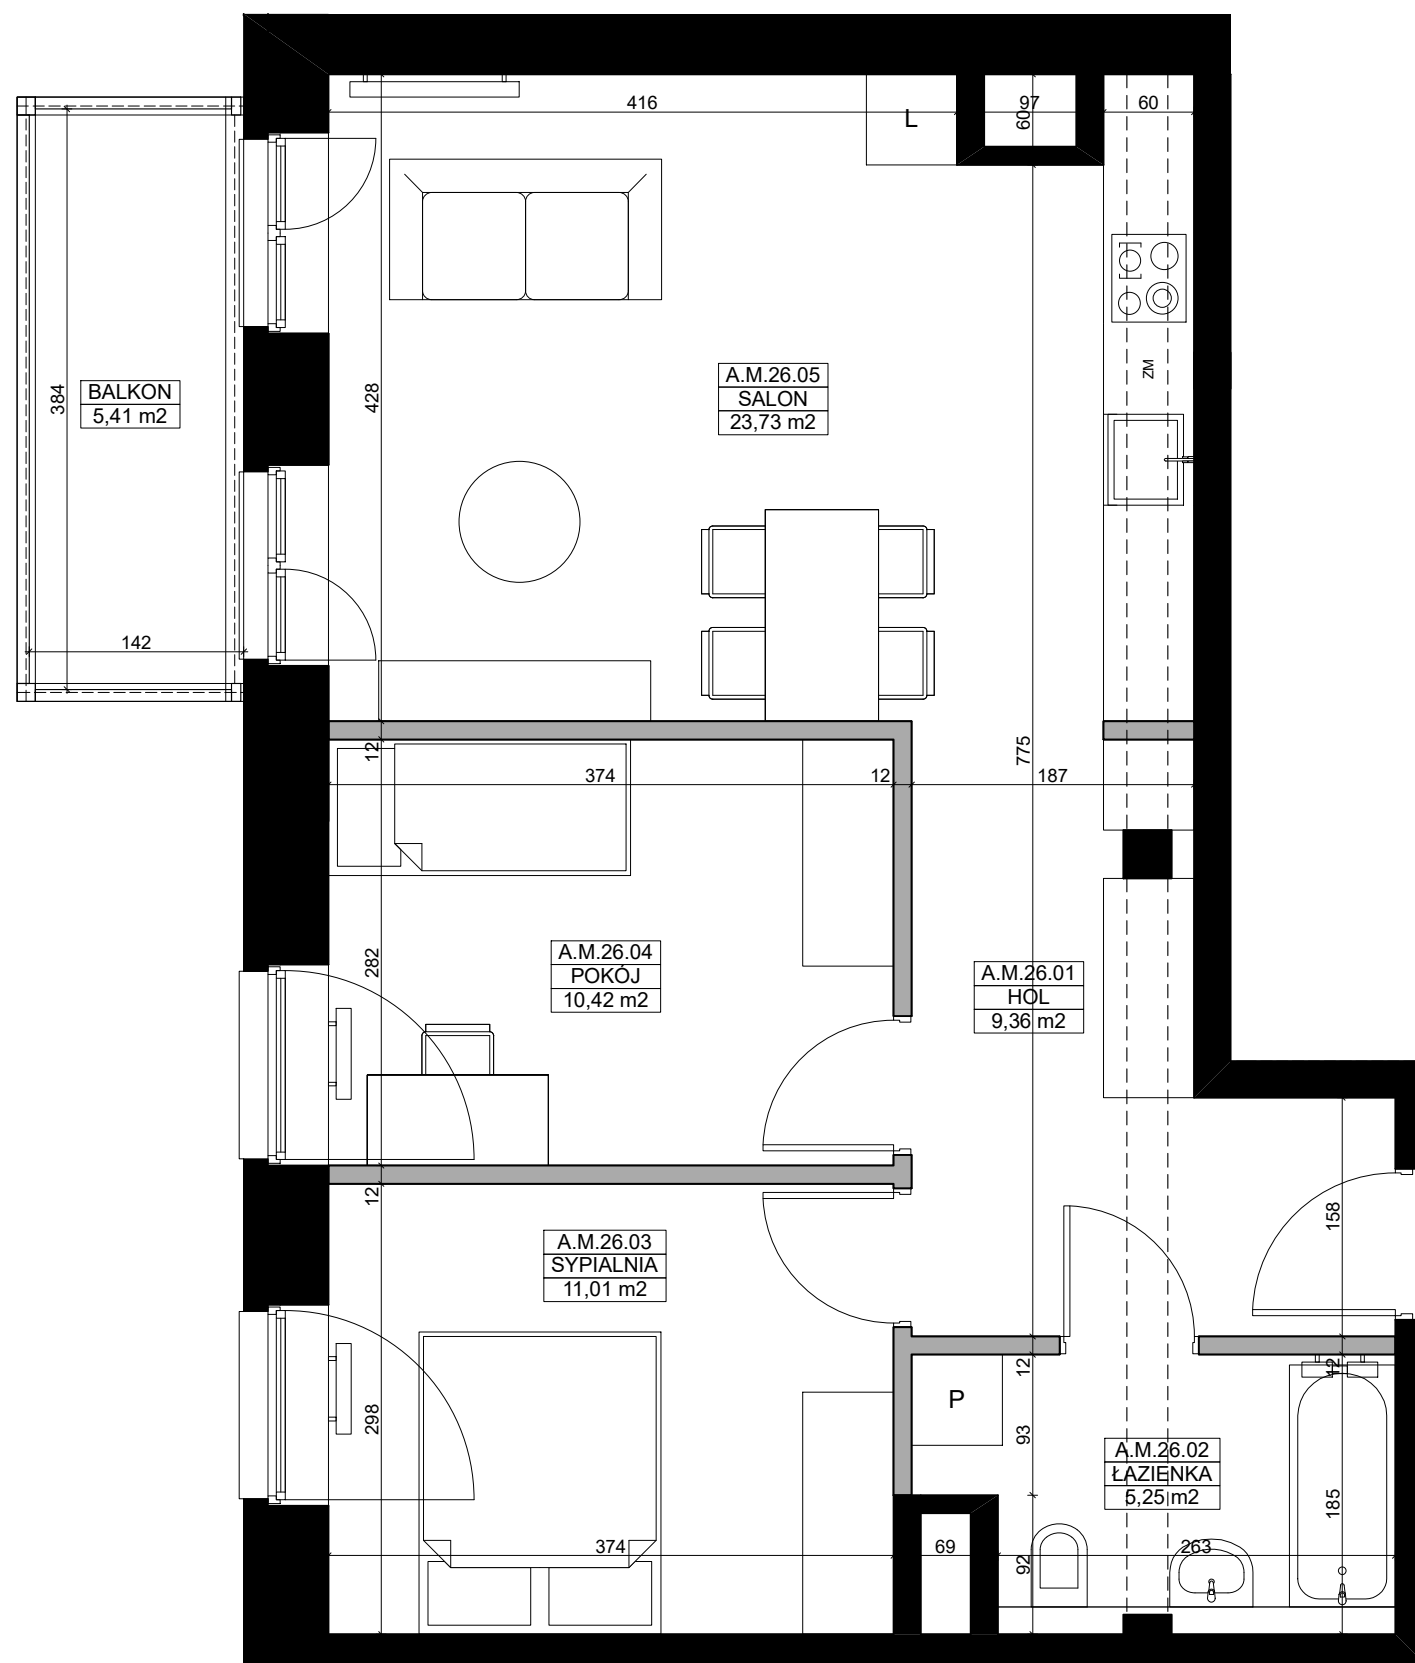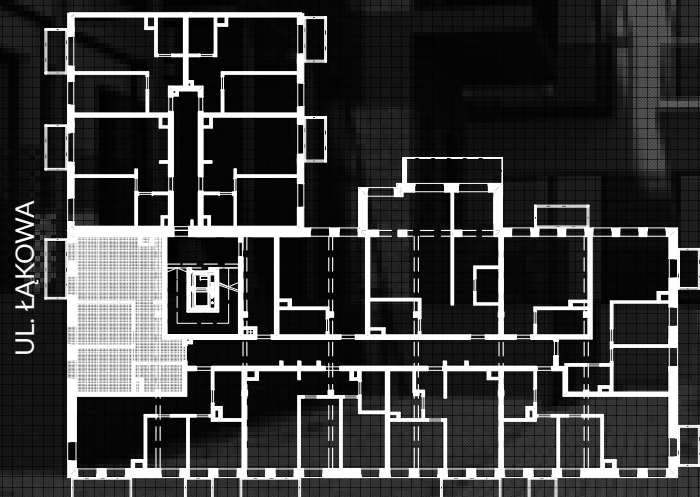

- Grzejnik
- Grzejnik łazienkowy
- Ściany z możliwością rozbiórki
- Ściany bez możliwości rozbiórki



Umeblowanie pomieszczeń ma charakter poglądowy ilustrujący gabaryty przestrzeni i nie stanowi oferty handlowej.

Podana na karcie powierzchnia pomieszczeń jest powierzchnią projektowaną i może nieznacznie odbiegać od powierzchni w zrealizowanym obiekcie.

Obmiar powierzchni użytkowej lokalu mieszkalnego przeprowadzono zgodnie z normą PN-ISO 9836: 1997

MARCIN
WALKOWIAK
Przedsiębiorstwo Budowlane

PRZEDSIĘBIORSTWO BUDOWLANE
MARCIN WALKOWIAK
ul. Wierzbowa 1, 62-100 Wągrowiec
tel. 67 262 16 65, 500 283 095
email: biuro@wwalkowiak.pl
www: www.wwalkowiak.pl