

A.M.28

UL. ŁĄKOWA 2 W CHODZIEŻY



Kondygnacja Segment
4 A



Liczba pokoi
3

Balkon
Tak

01.	Hol	16,26 m ²
02.	Schówek	3,12 m ²
03.	Spizarnia	6,49 m ²
04.	Przestrzeń dzienna	39,93 m ²
05.	Pokój	18,64 m ²
06.	Garderoba	4,59 m ²
07.	Sypialnia	12,28 m ²
08.	Łazienka	9,46 m ²
09.	Antresola	43,00 m ²

153,77 m²

Balkon	9,56 m ²
	4,84 m ²
Taras	19,21 m ²

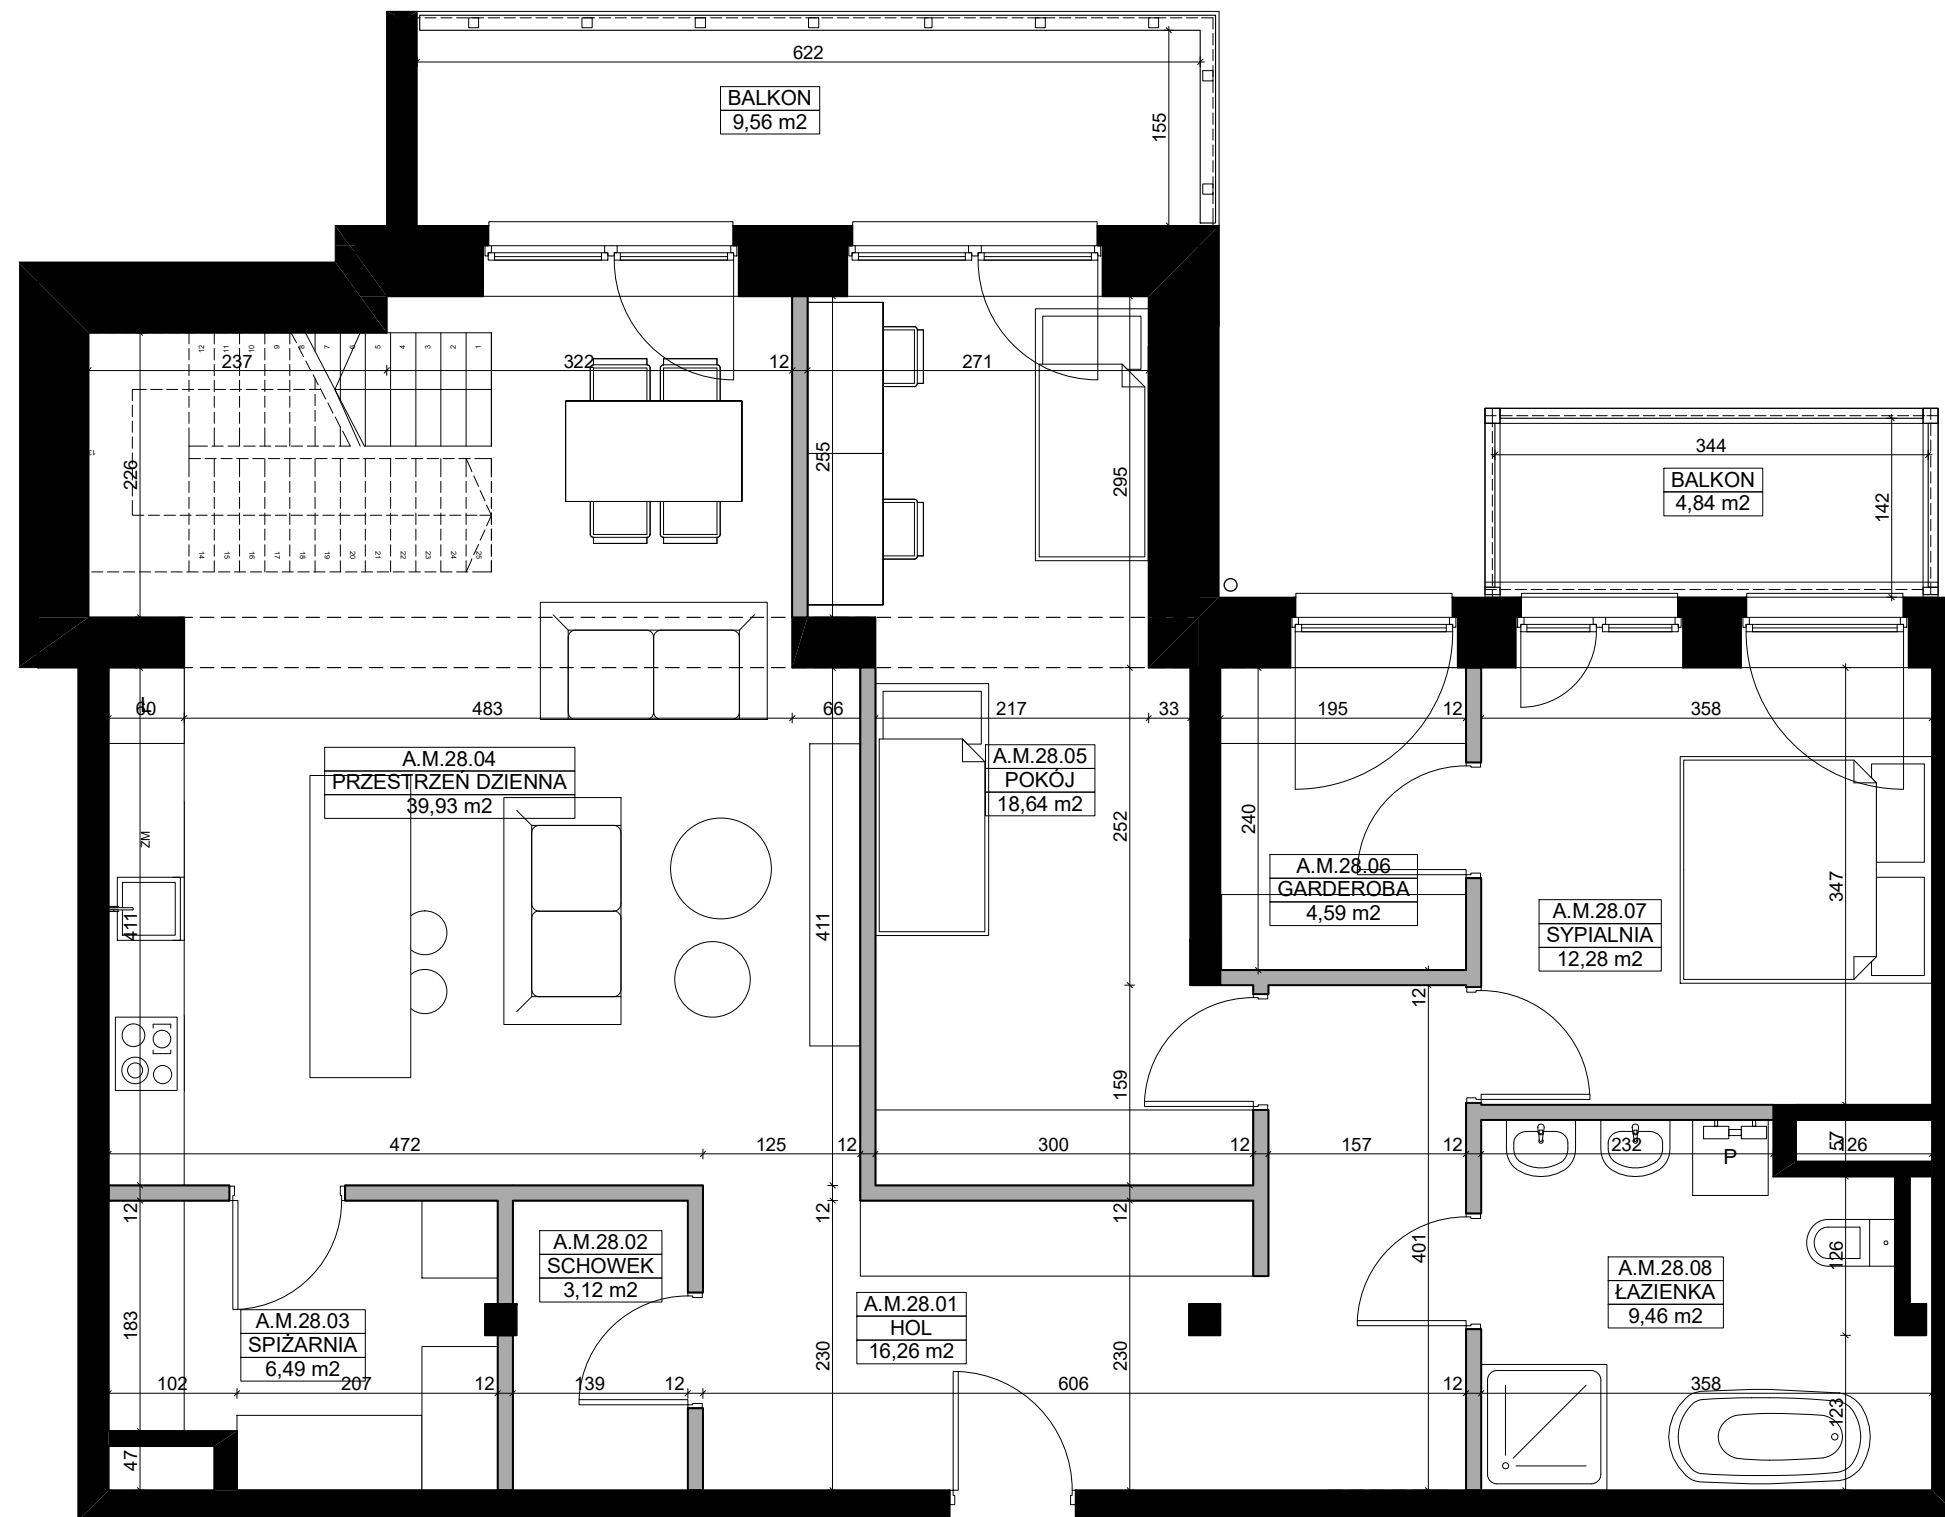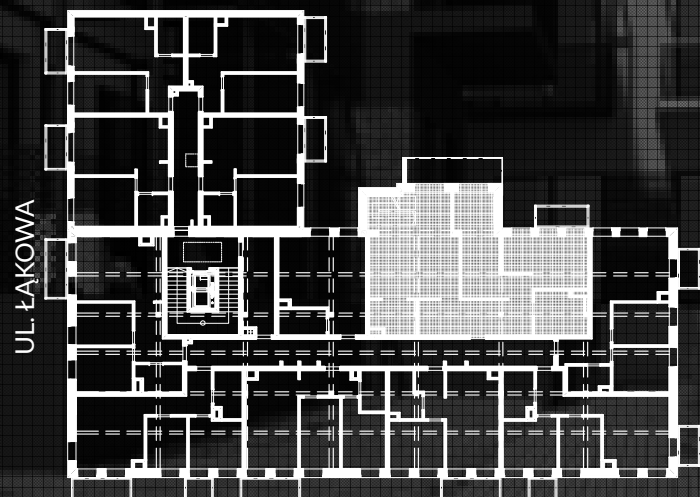

- Grzejnik
- Grzejnik łazienkowy
- Ściany z możliwością rozbiórki
- Ściany bez możliwości rozbiórki



Umeblowanie pomieszczeń ma charakter poglądowy ilustrujący gabaryty przestrzeni i nie stanowi oferty handlowej.

Podana na karcie powierzchnia pomieszczeń jest powierzchnią projektowaną i może nieznacznie odbiegać od powierzchni w zrealizowanym obiekcie.

Obmiar powierzchni użytkowej lokalu mieszkalnego przeprowadzono zgodnie z normą PN-ISO 9836: 1997

MARCIN WALKOWIAK
Przedsiębiorstwo Budowlane

PRZEDSIĘBIORSTWO BUDOWLANE
MARCIN WALKOWIAK
ul. Wierzbowa 1, 62-100 Wągrowiec
tel. 67 262 16 65, 500 283 095
email: biuro@wwalkowiak.pl
www: www.wwalkowiak.pl

A.M.28

UL. ŁĄKOWA 2 W CHODZIEŻY



Kondygnacja Segment
4 A



Liczba pokoi
3

Balkon
Tak

01.	Hol	16,26 m ²
02.	Schowek	3,12 m ²
03.	Spizarnia	6,49 m ²
04.	Przestrzeń dzienna	39,93 m ²
05.	Pokój	18,64 m ²
06.	Garderoba	4,59 m ²
07.	Sypialnia	12,28 m ²
08.	Łazienka	9,46 m ²
09.	Antresola	43,00 m ²

153,77 m²

Balkon	9,56 m ²
	4,84 m ²
Taras	19,21 m ²

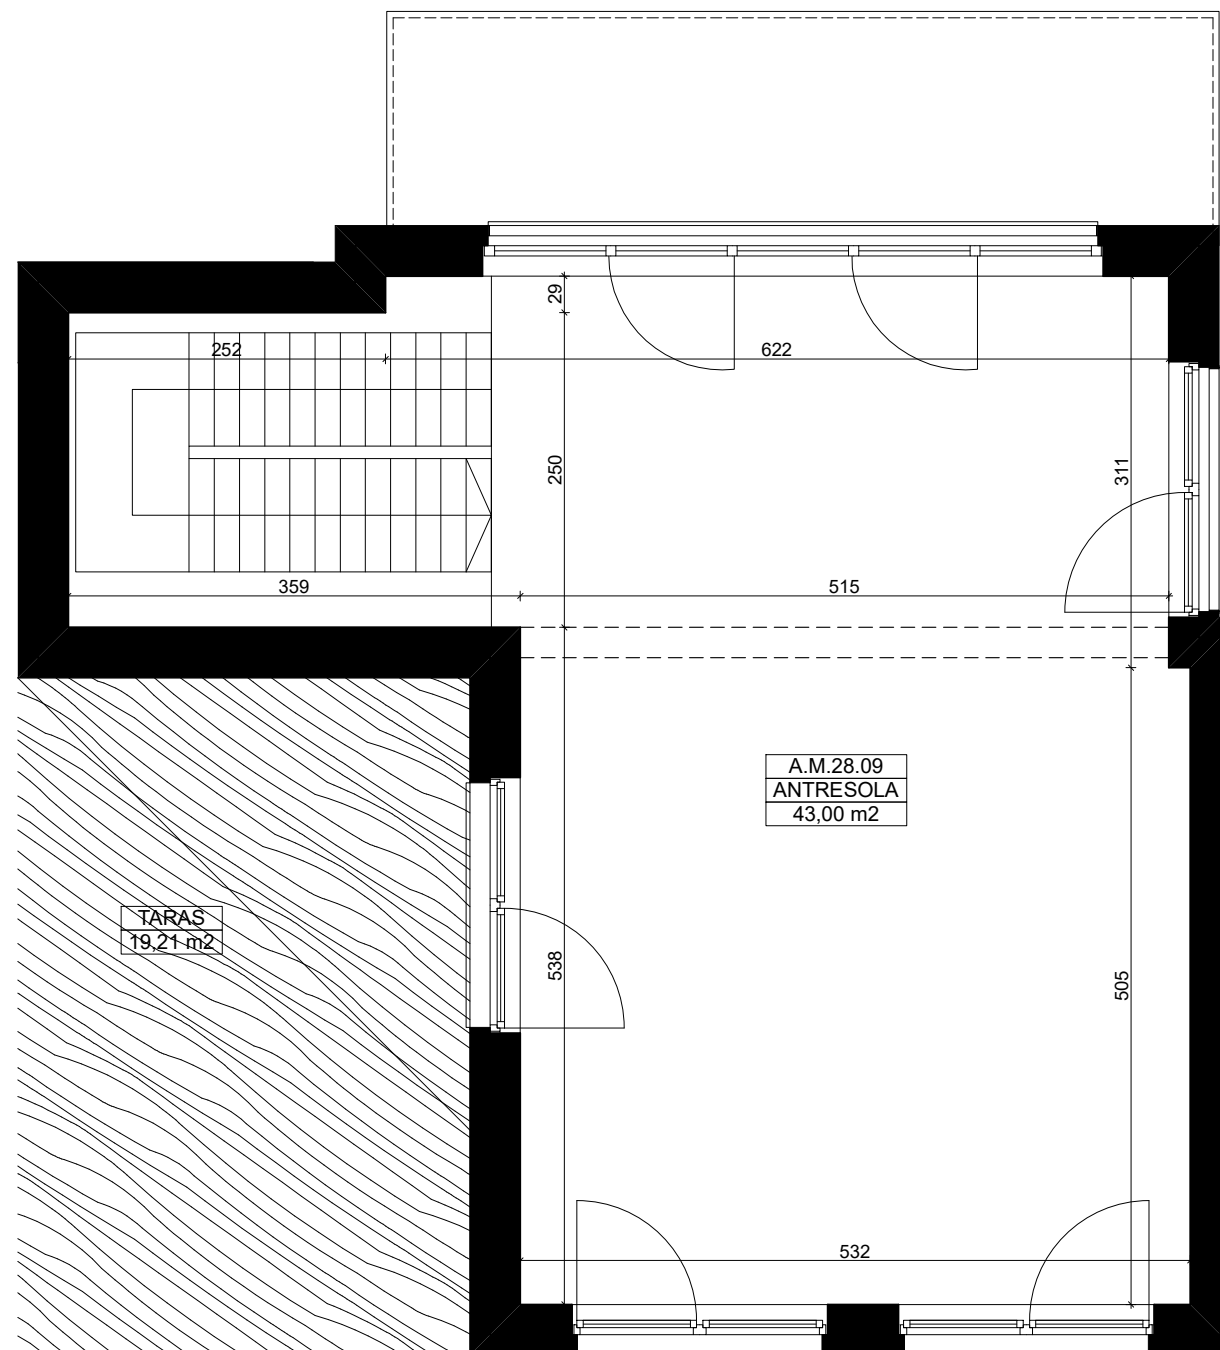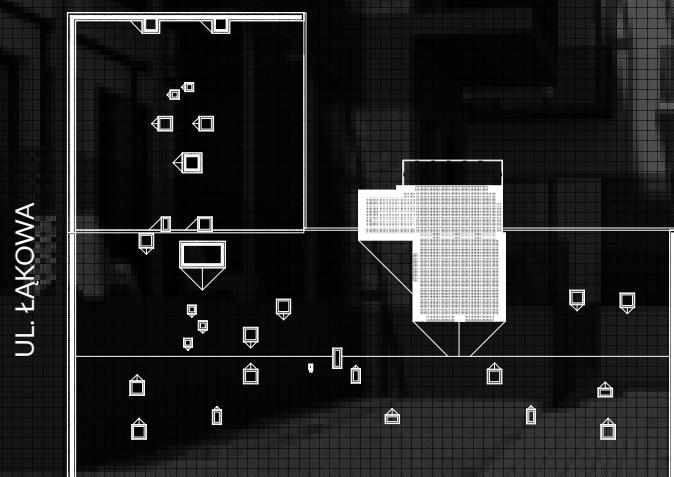

- Grzejnik
- Grzejnik łazienkowy
- Ściany z możliwością rozbiórki
- Ściany bez możliwości rozbiórki



Umeblowanie pomieszczeń ma charakter poglądowy ilustrujący gabaryty przestrzeni i nie stanowi oferty handlowej.

Podana na karcie powierzchnia pomieszczeń jest powierzchnią projektowaną i może nieznacznie odbiegać od powierzchni w zrealizowanym obiekcie.

Obmiar powierzchni użytkowej lokalu mieszkalnego przeprowadzono zgodnie z normą PN-ISO 9836: 1997



PRZEDSIĘBIORSTWO BUDOWLANE
MARCIN WALKOWIAK
ul. Wierzbowa 1, 62-100 Wągrowiec
tel. 67 262 16 65, 500 283 095
email: biuro@wwalkowiak.pl
www: www.wwalkowiak.pl