


A.M.32

UL. ŁĄKOWA 2 W CHODZIEŻY

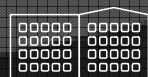

Kondygnacja Segment
4 A



Liczba pokoi
3

Balkon
Tak


01.	Hol	6,23 m ²
02.	Łazienka	4,41 m ²
03.	Sypialnia	11,76 m ²
04.	Pokój	12,33 m ²
05.	Salon z aneksem kuchennym	21,79 m ²

56,52 m²

Balkon 5,41 m²

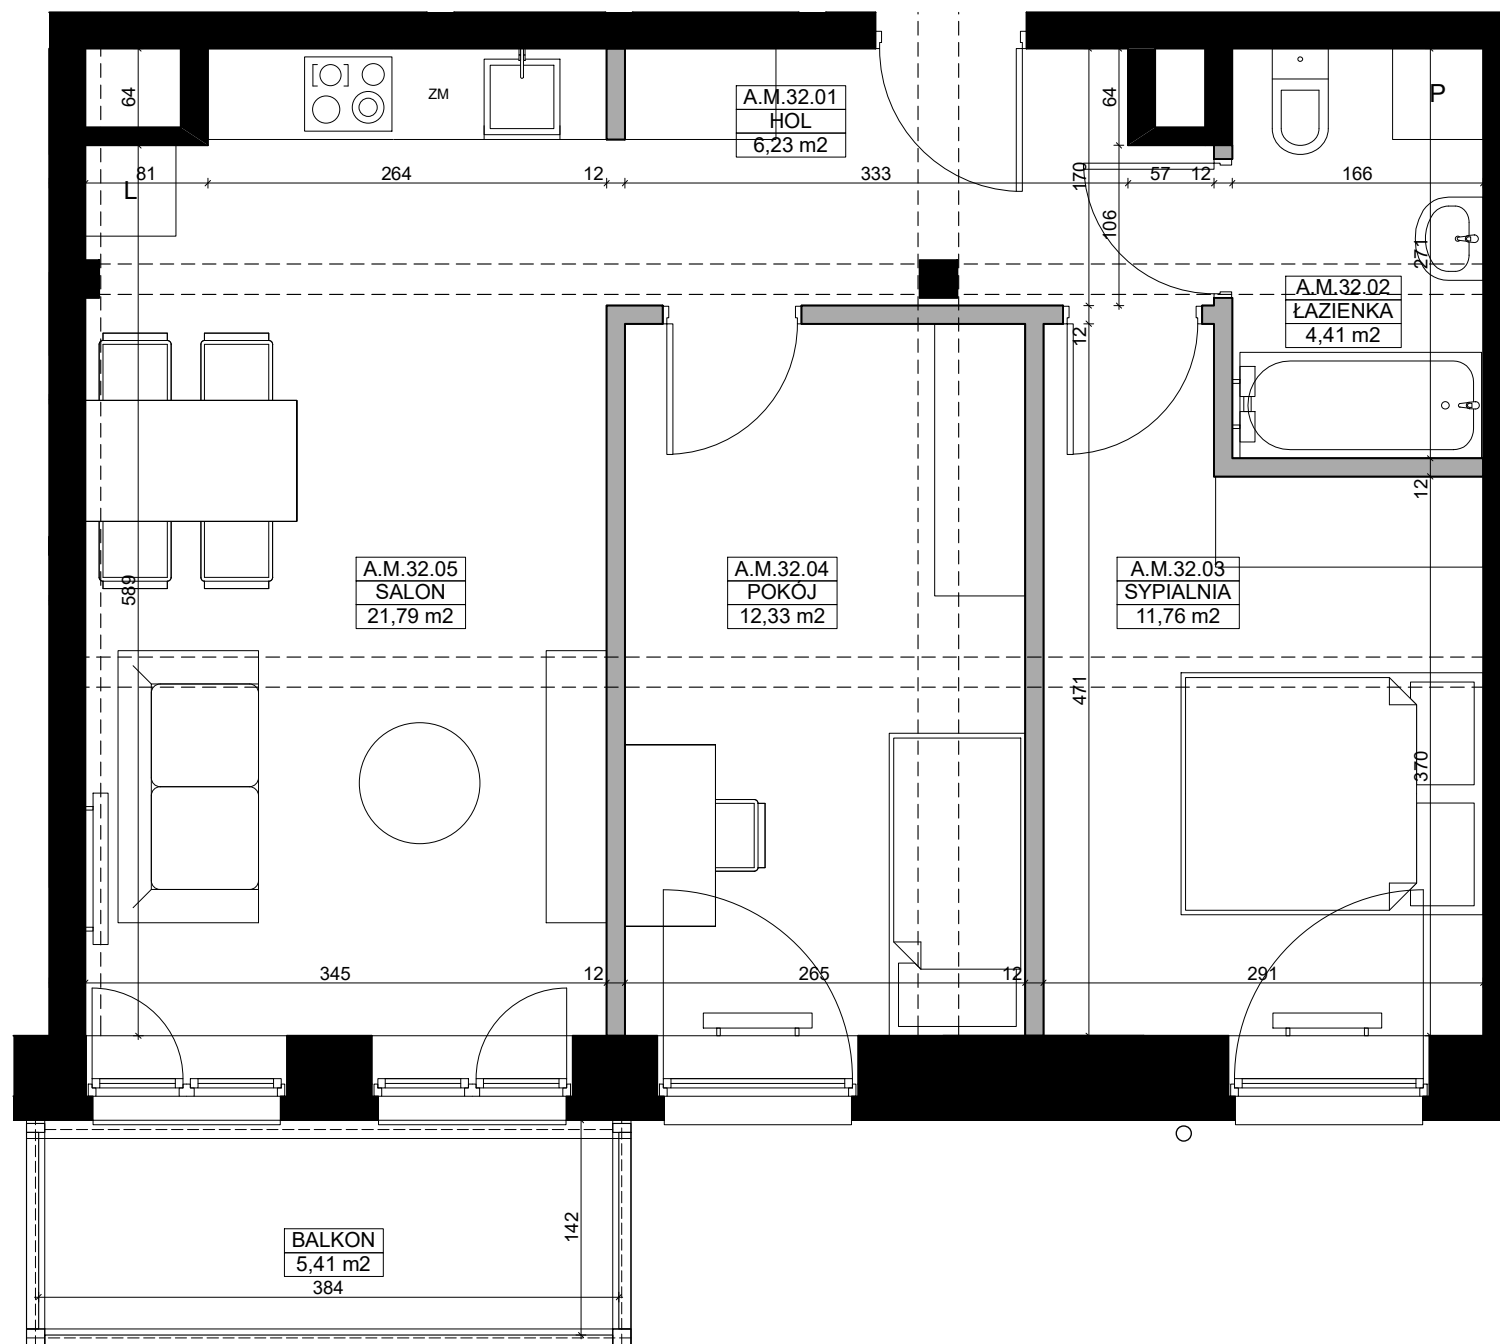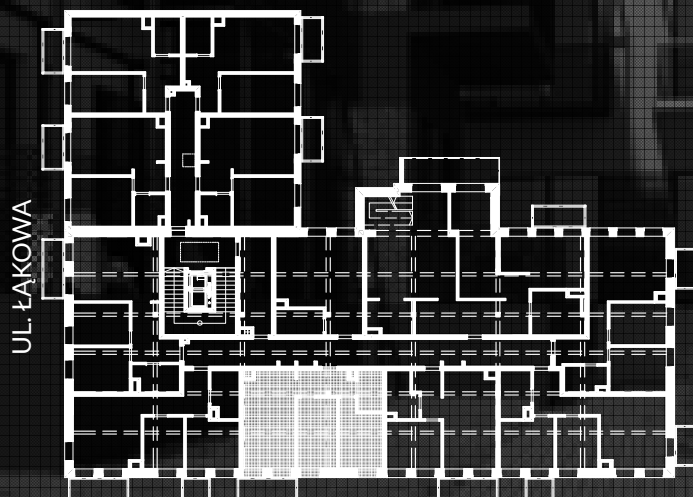

- Grzejnik
- Grzejnik łazienkowy
- Ściany z możliwością rozbiórki
- Ściany bez możliwości rozbiórki

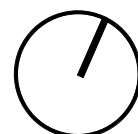

Umeblowanie pomieszczeń ma charakter poglądowy ilustrujący gabaryty przestrzeni i nie stanowi oferty handlowej.

Podana na karcie powierzchnia pomieszczeń jest powierzchnią projektowaną i może nieznacznie odbiegać od powierzchni w zrealizowanym obiekcie.

Obmiar powierzchni użytkowej lokalu mieszkalnego przeprowadzono zgodnie z normą PN-ISO 9836: 1997

MARCIN WALKOWIAK
Przedsiębiorstwo Budowlane

PRZEDSIĘBIORSTWO BUDOWLANE
MARCIN WALKOWIAK
ul. Wierzbowa 1, 62-100 Wągrowiec
tel. 67 262 16 65, 500 283 095
email: biuro@wwalkowiak.pl
www: www.wwalkowiak.pl