


B.M.04

UL. ŁĄKOWA 2 W CHODZIEŻY


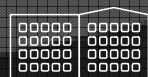


Kondygnacja Segment Liczba pokoi Balkon
1 B 1 Nie

01.	Hol	3,86 m ²
02.	Łazienka	4,16 m ²
03.	Salon z aneksem kuchennym	20,98 m ²

29,0 m²

Taras 5,06 m²

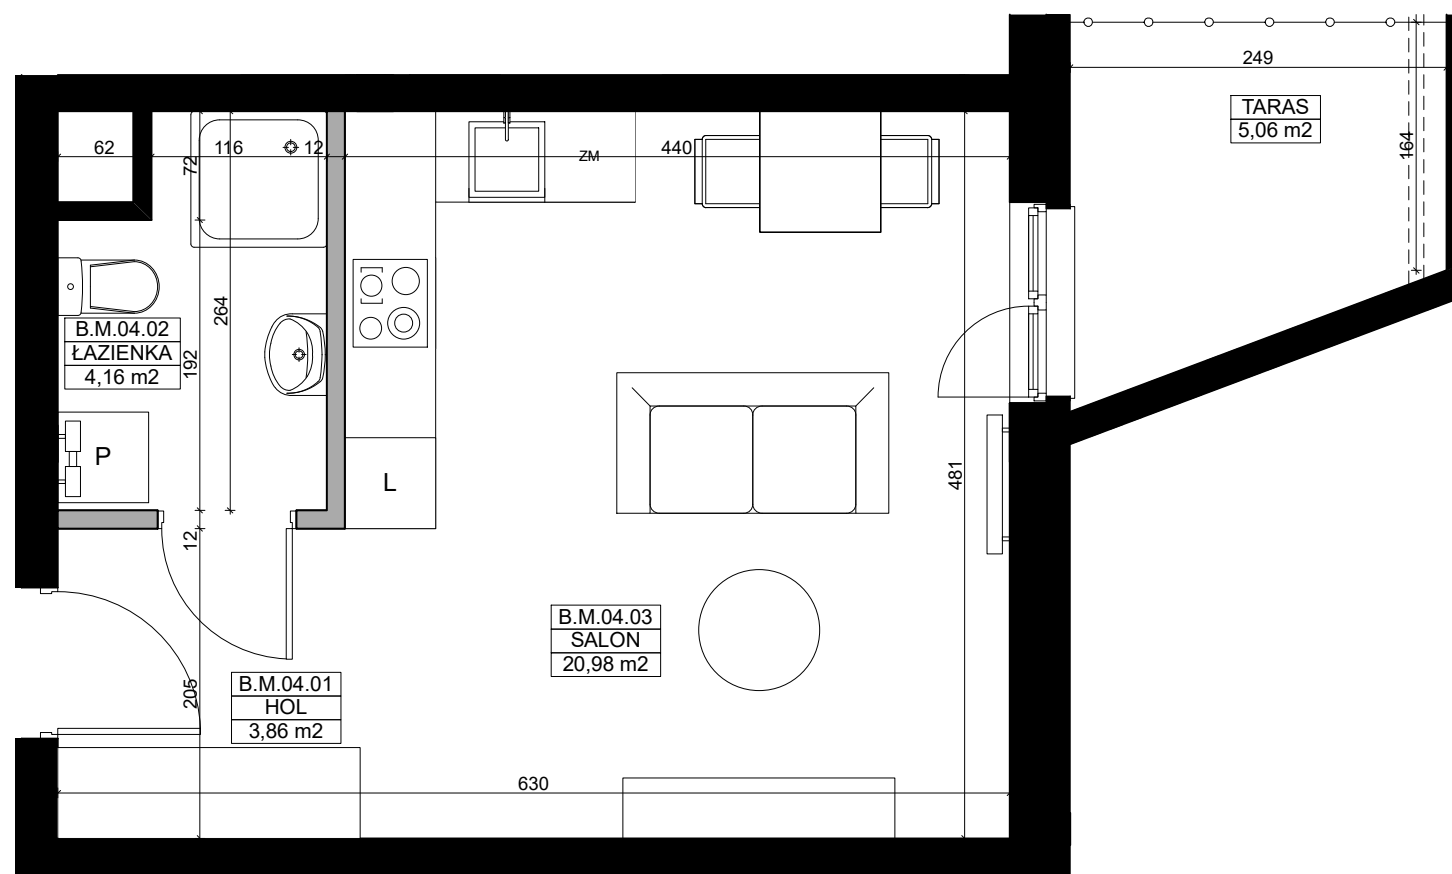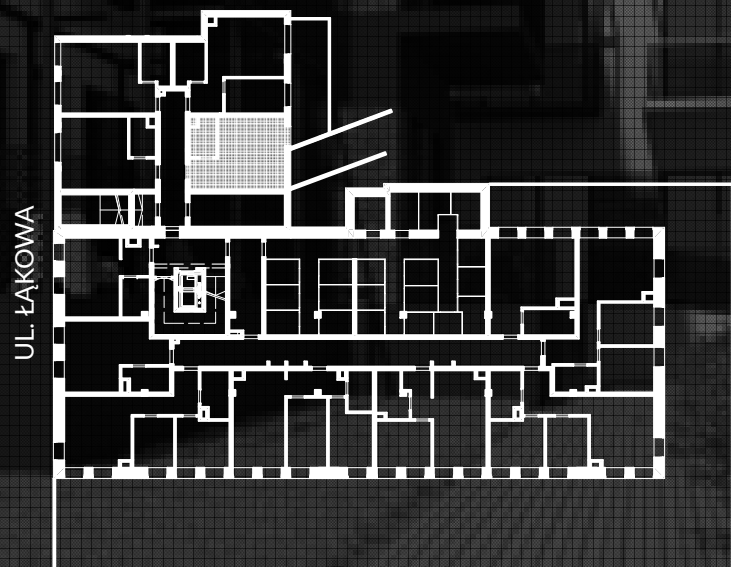

- Grzejnik
- Grzejnik łazienkowy
- Ściany z możliwością rozbiórki
- Ściany bez możliwości rozbiórki

0 100 cm 400 cm

Umeblowanie pomieszczeń ma charakter poglądowy ilustrujący gabaryty przestrzeni i nie stanowi oferty handlowej.

Podana na karcie powierzchnia pomieszczeń jest powierzchnią projektowaną i może nieznacznie odbiegać od powierzchni w zrealizowanym obiekcie.

Obmiar powierzchni użytkowej lokalu mieszkalnego przeprowadzono zgodnie z normą PN-ISO 9836: 1997

MARCIN
WALKOWIAK
Przedsiębiorstwo Budowlane

PRZEDSIĘBIORSTWO BUDOWLANE
MARCIN WALKOWIAK
ul. Wierzbowa 1, 62-100 Wągrowiec
tel. 67 262 16 65, 500 283 095
email: biuro@wwalkowiak.pl
www: www.wwalkowiak.pl