


B.M.09

UL. ŁĄKOWA 2 W CHODZIEŻY

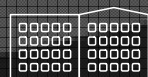


Kondygnacja Segment Liczba pokoi Balkon
3 B 2 Tak


01.	Hol	7,03 m ²
02.	Sypialnia	12,41 m ²
03.	Salon z aneksem kuchennym	18,58 m ²
04.	Łazienka	4,40 m ²

42,42 m²


Balkon 4,00 m²

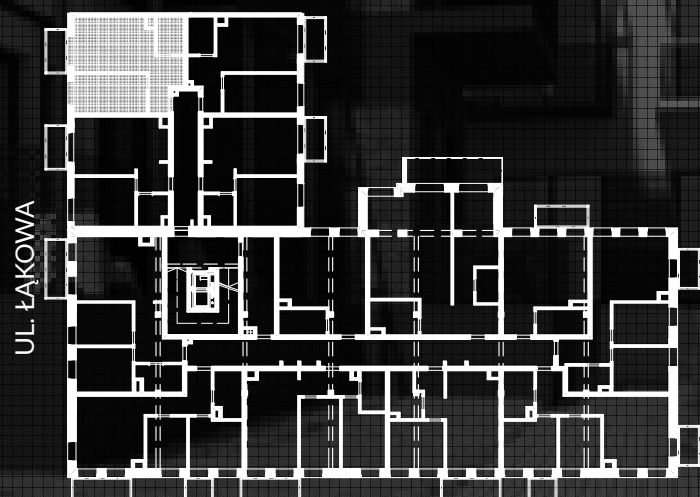

UL. ŁĄKOWA

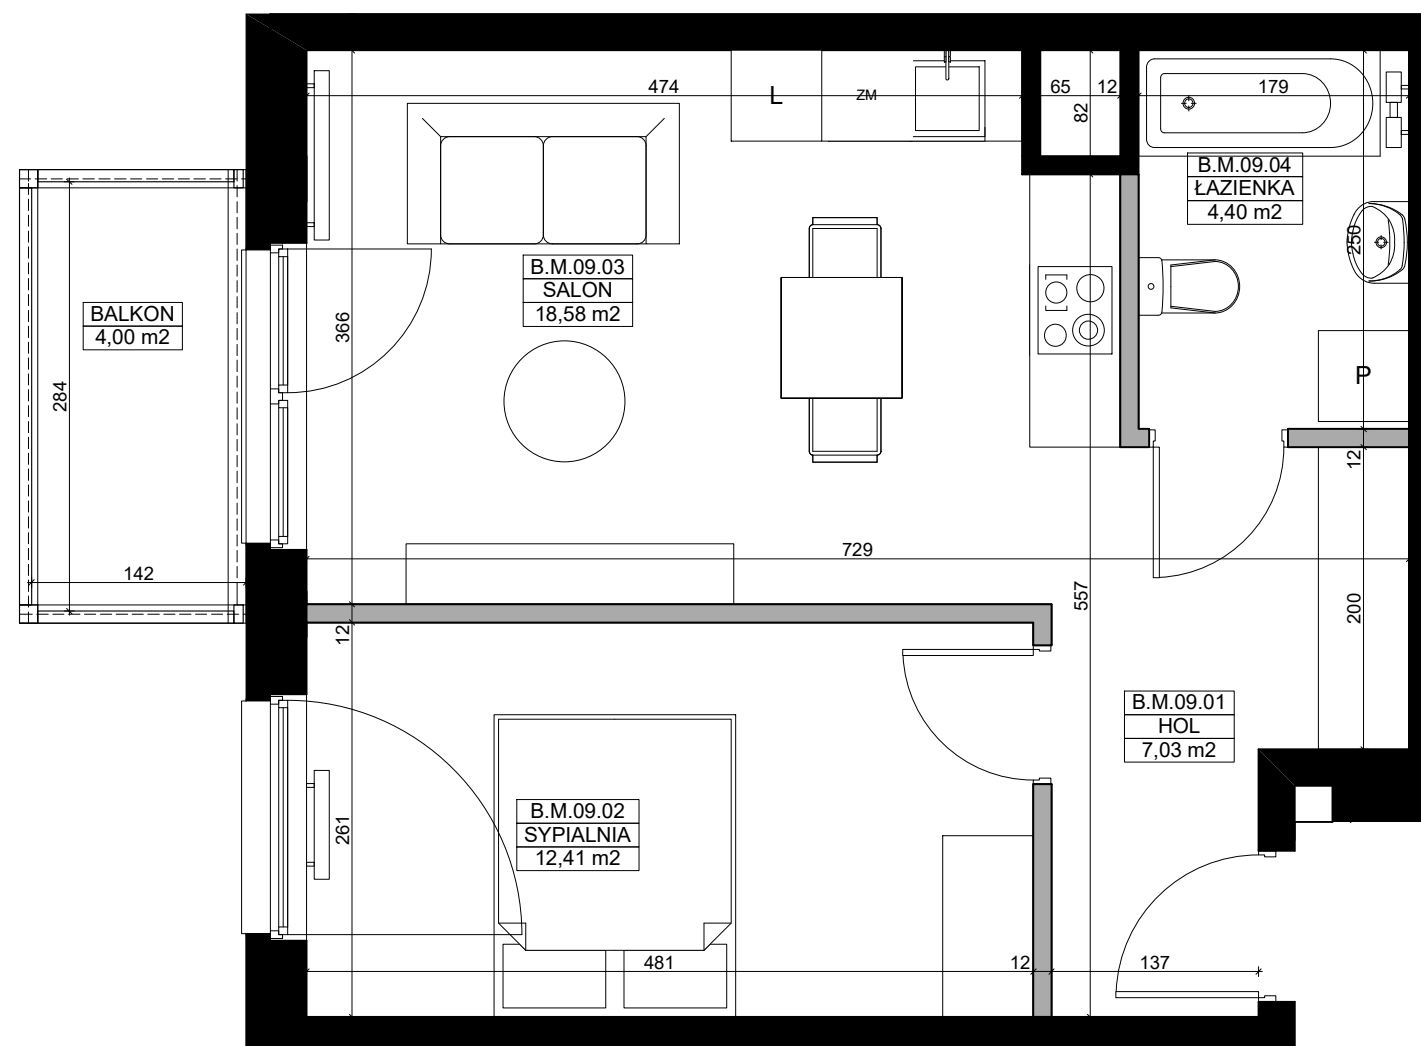

- Grzejnik
- Grzejnik łazienkowy
- Ściany z możliwością rozbiórki
- Ściany bez możliwości rozbiórki

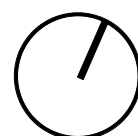

Umeblowanie pomieszczeń ma charakter poglądowy ilustrujący gabaryty przestrzeni i nie stanowi oferty handlowej.

Podana na karcie powierzchnia pomieszczeń jest powierzchnią projektowaną i może nieznacznie odbiegać od powierzchni w zrealizowanym obiekcie.

Obmiar powierzchni użytkowej lokalu mieszkalnego przeprowadzono zgodnie z normą PN-ISO 9836: 1997

MARCIN
WALKOWIAK
Przedsiębiorstwo Budowlane

PRZEDSIĘBIORSTWO BUDOWLANE
MARCIN WALKOWIAK
ul. Wierzbowa 1, 62-100 Wągrowiec
tel. 67 262 16 65, 500 283 095
email: biuro@wwalkowiak.pl
www: www.wwalkowiak.pl