

# B.M.14

UL. ŁĄKOWA 2 W CHODZIEŻY





Kondygnacja Segment Liczba pokoi Balkon  
4 B 2 Tak


|     |                           |                      |
|-----|---------------------------|----------------------|
| 01. | Hol                       | 6,48 m <sup>2</sup>  |
| 02. | Łazienka                  | 4,40 m <sup>2</sup>  |
| 03. | Salon z aneksem kuchennym | 18,78 m <sup>2</sup> |
| 04. | Sypialnia                 | 12,69 m <sup>2</sup> |

42,35 m<sup>2</sup>

Balkon 4,00 m<sup>2</sup>

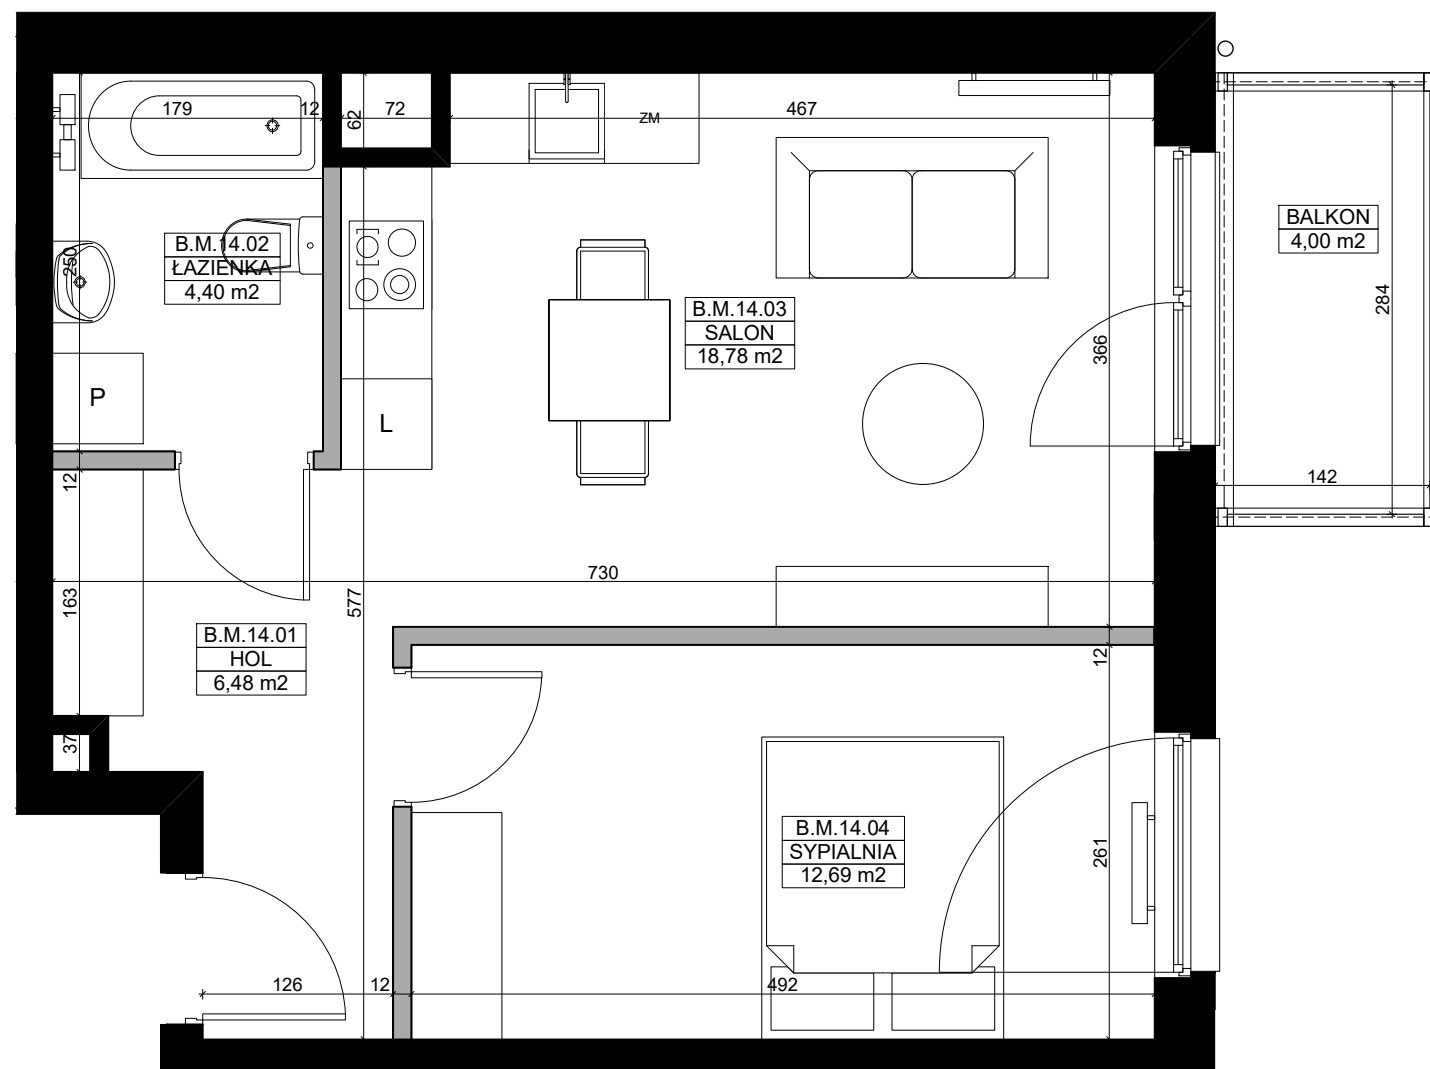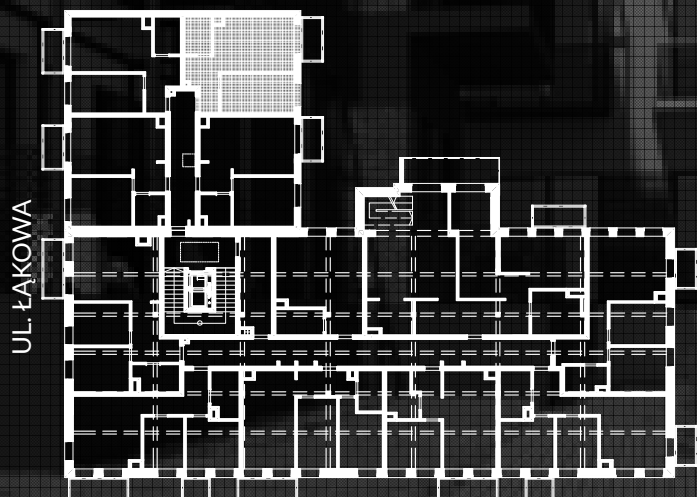

- Grzejnik
- Grzejnik łazienkowy
- Ściany z możliwością rozbiórki
- Ściany bez możliwości rozbiórki

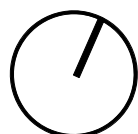

Umeblowanie pomieszczeń ma charakter poglądowy ilustrujący gabaryty przestrzeni i nie stanowi oferty handlowej.

Podana na karcie powierzchnia pomieszczeń jest powierzchnią projektowaną i może nieznacznie odbiegać od powierzchni w zrealizowanym obiekcie.

Obmiar powierzchni użytkowej lokalu mieszkalnego przeprowadzono zgodnie z normą PN-ISO 9836: 1997

**MARCIN WALKOWIAK**  
Przedsiębiorstwo Budowlane

PRZEDSIĘBIORSTWO BUDOWLANE  
MARCIN WALKOWIAK  
ul. Wierzbowa 1, 62-100 Wągrowiec  
tel. 67 262 16 65, 500 283 095  
email: biuro@wwalkowiak.pl  
www: www.wwalkowiak.pl